

OGGETTO: PIANTA E PROSPETTI BAGNO ZERO






tav. 1/2

scale 1:30

data: 06/02/2020

S0AH01

DESIGN MARE

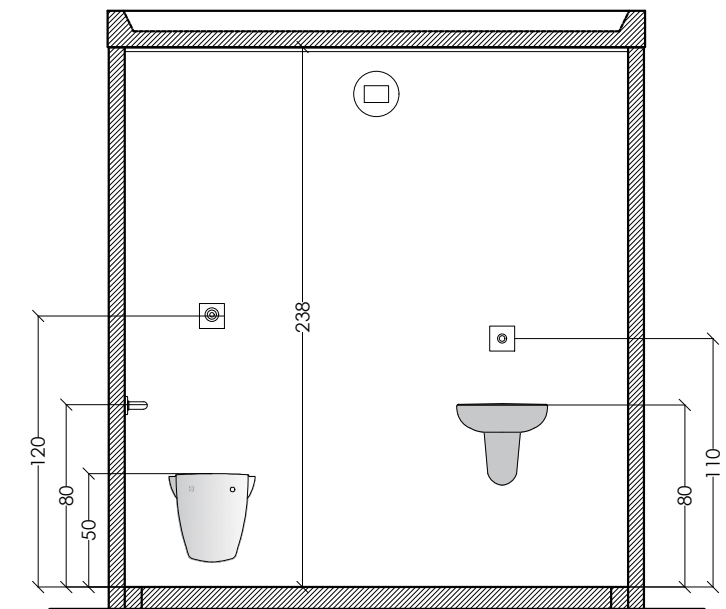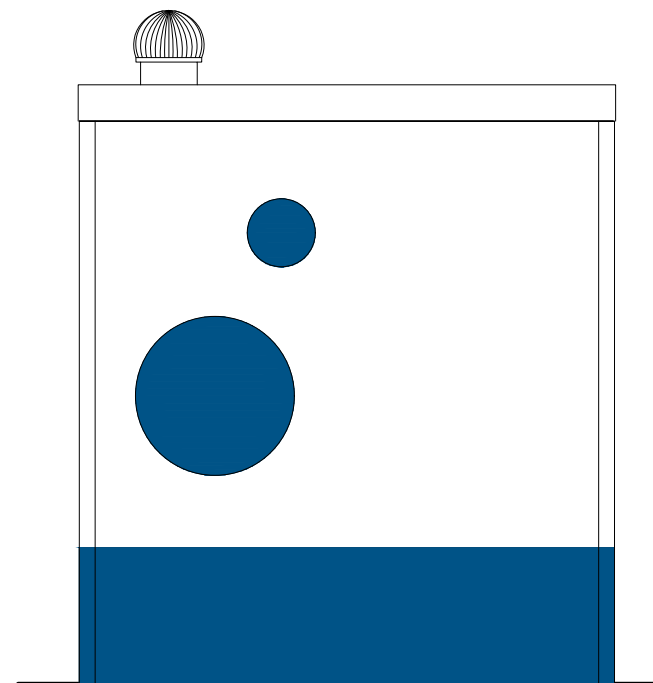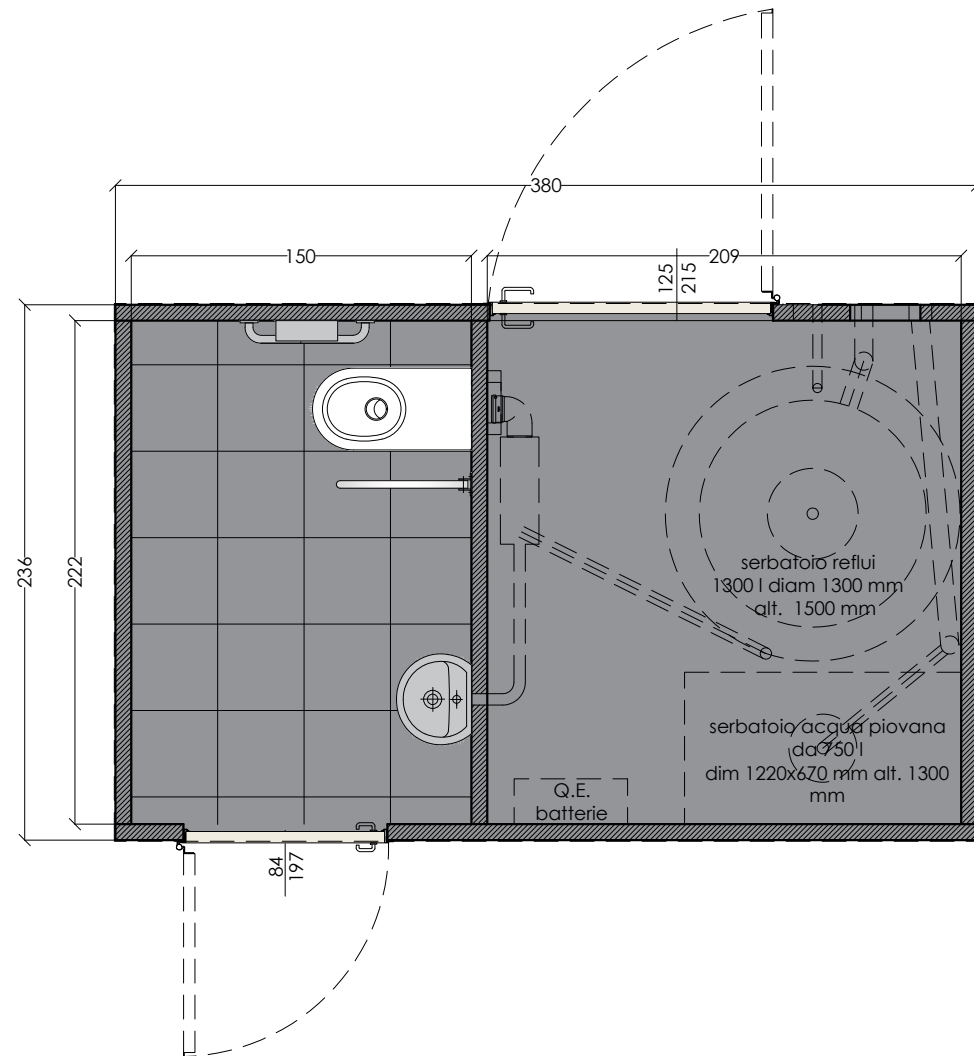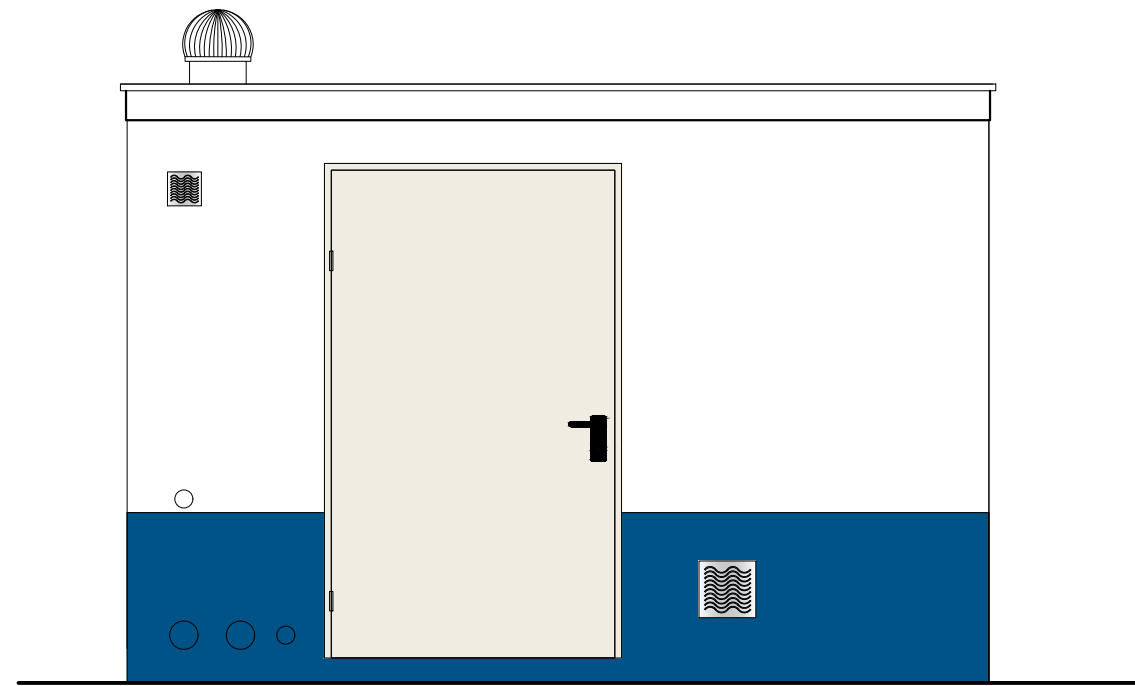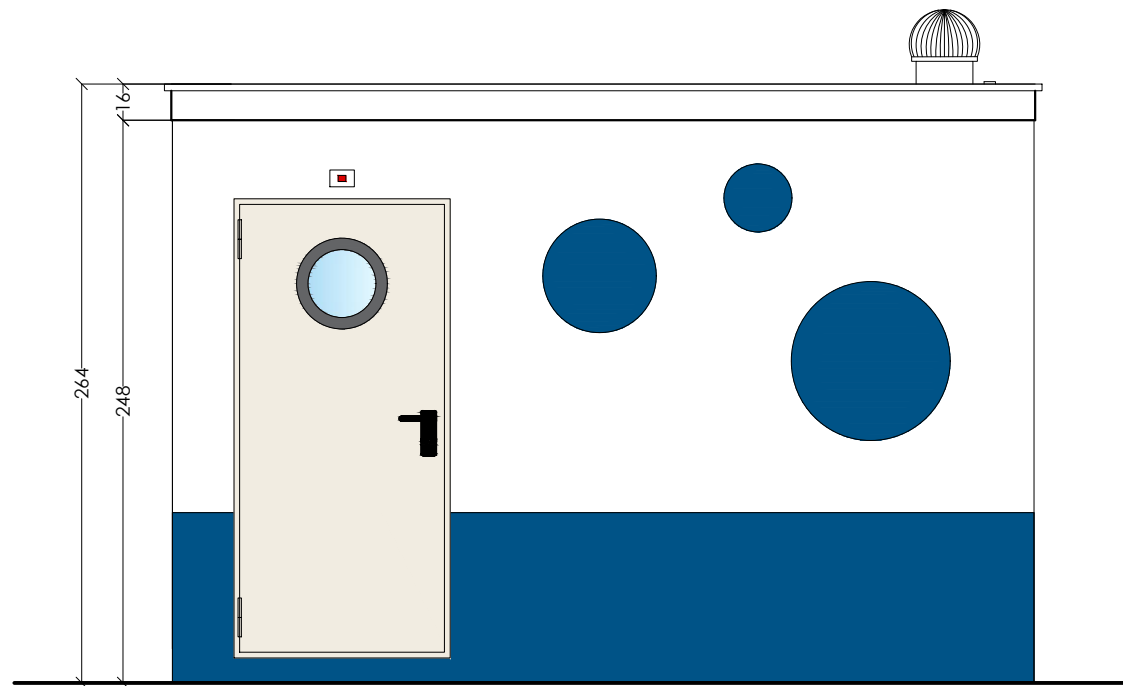

OGGETTO: BAGNO ZERO - DESIGN DISPONIBILI


tav. 2/2

scale 1:30

data: 06/02/2020

S0AH01

DESIGN NATURE

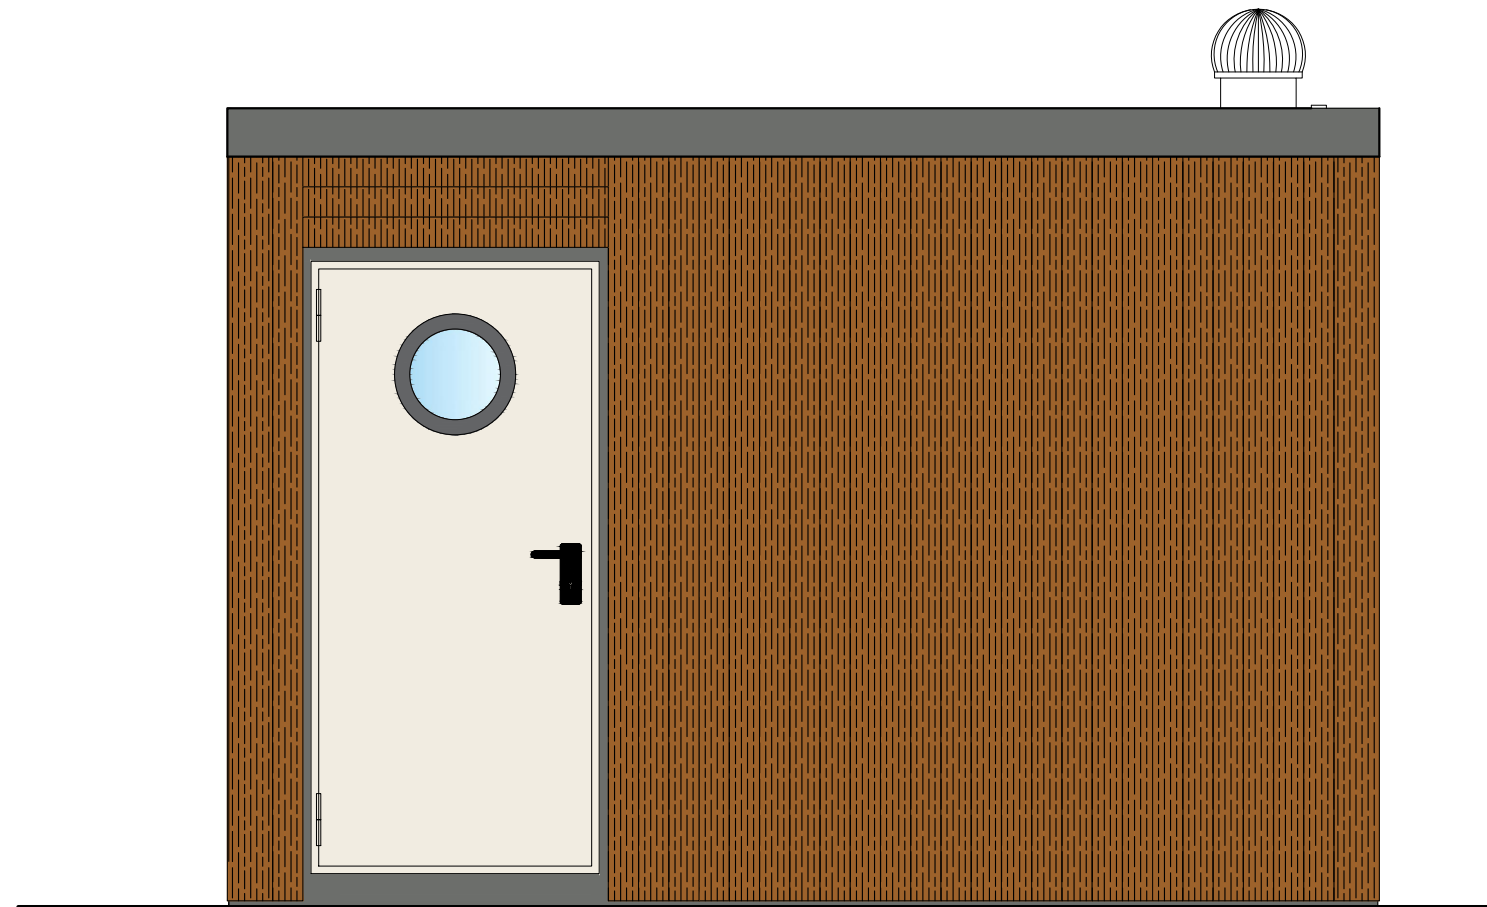

DESIGN VINTAGE

