



OGGETTO: PIANTA E PROSPETTI BAGNO ALLEGRO H2N

tav. 1/2

scale 1:25

data: 09/04/2019

S2H2N-toilet H2N

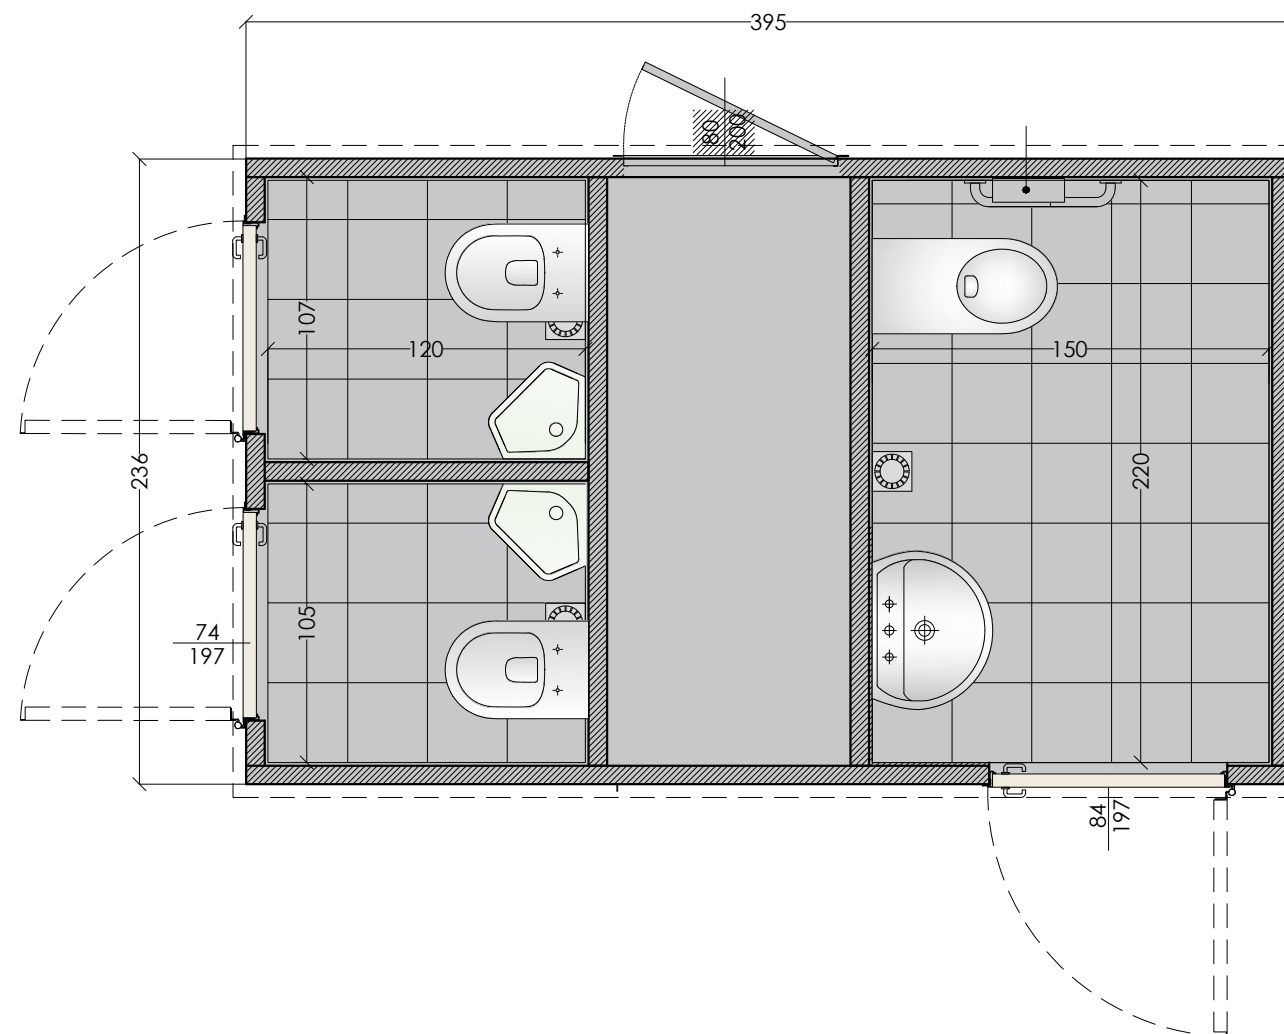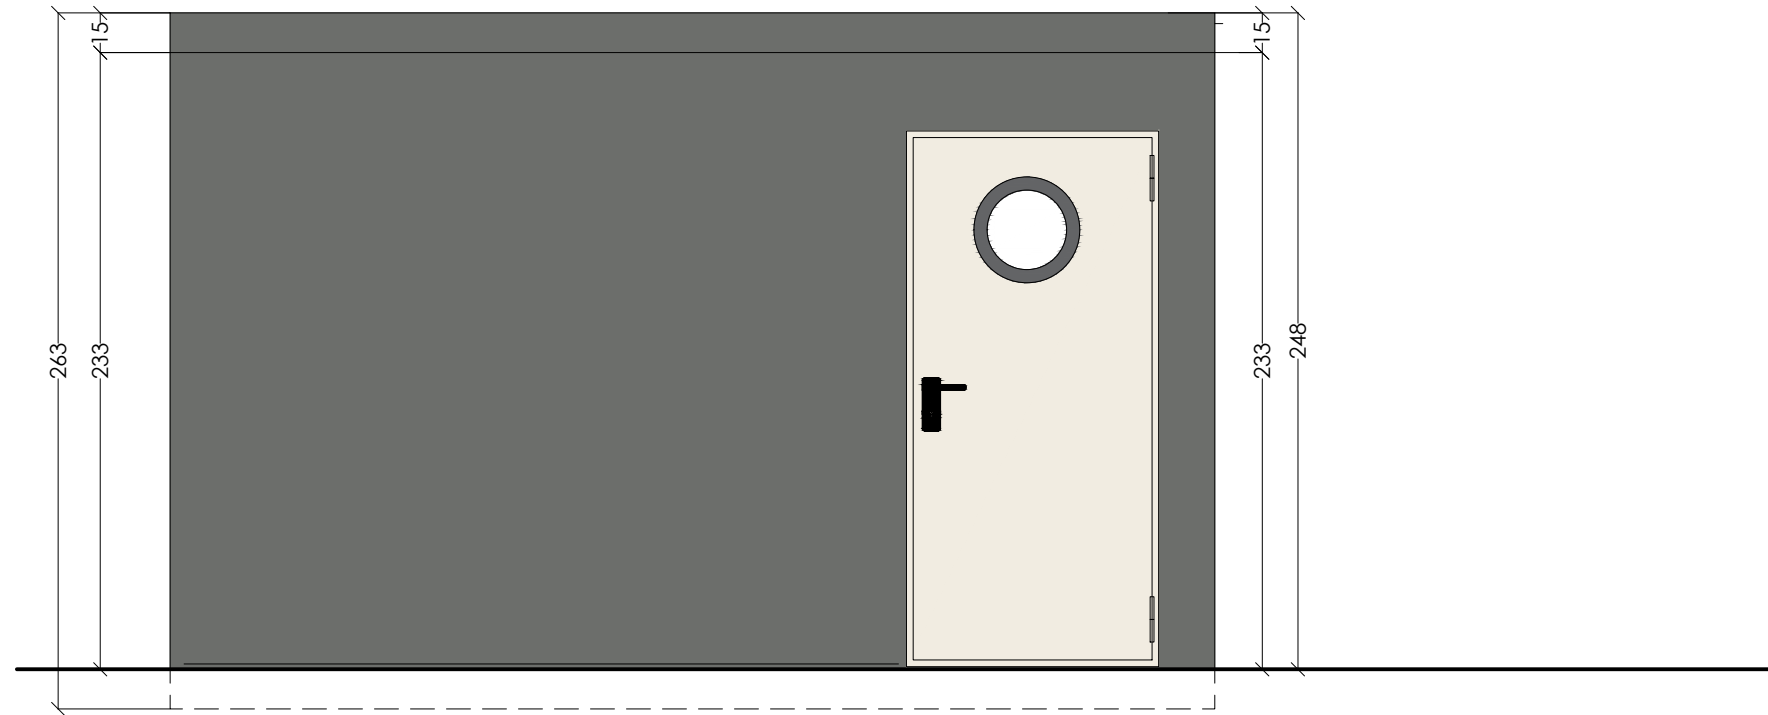

OGGETTO: PIANTA E PROSPETTI BAGNO ALLEGRO H2N

tav. 2/2

scale 1:25

data: 09/04/2019

S2H2N-toilet H2N

