# PREFABBRICATI Santerno s.r.l

Via Budrione, 14 Forlì 47122 (FC)

Tel–fax: 0543.781779 e–mail: info@prefabbricatisanterno.it


STRUTTURE PREFABBRICATE in c.a.v. per : CABINE ELETTRICHE – GRUPPI ELETTROGENI – COMPRESSORI MISURA E DECOMPRESSIONE METANO – QUADRI ELETTRICI – GENERATORI DI ARIA CALDA O VAPORE BUNGALOWS – SERVIZI IGIENICI – GARAGES – MANUFATTI PER L'EDILIZIA IN GENERE.

CABINA PREFABBRICATA IN C.A.V.

PROGETTO STRUTTURALE

CLIENTE

ENG 2K

CABINA PREFABBRICATA

LOCALITA' DI MONTAGGIO

SANTARCANGELO – RN

TAV DISEGNI ESECUTIVI

DATA
17.04.2019

SCALA

Il Progettista e Direttore Lavori in stabilimento strutture prefabbricate

cls strutture C 32/40

Acciaio B450C

Reti ettros. B450A

La Prefabbricati Santerno si riserva ai termini di legge la proprietà del presente documento con divieto di riprodurlo o comunicarlo a terzi senza la sua autorizzazione

| | | | |
|---|---|---|---|
| prefab bricati santerno<br>www.prefabbricatisanterno.it<br>info@prefabbricatisanterno.it | COMMESSA: 057-STR-19<br>COMMITTENTE : ENGINEERING 2K S.p.A. | DATA 16/04/2019 REV.1 | IL DISEGNATORE:<br>ALESSANDRO MORGANTI |
| | CANTIERE: SANT'ARCANGELO DI ROMAGNA (RN) | CODICE PRODOTTO: L332/250-1145-285CVN | |

VASCA DI FONDAZIONE - PIANTA -

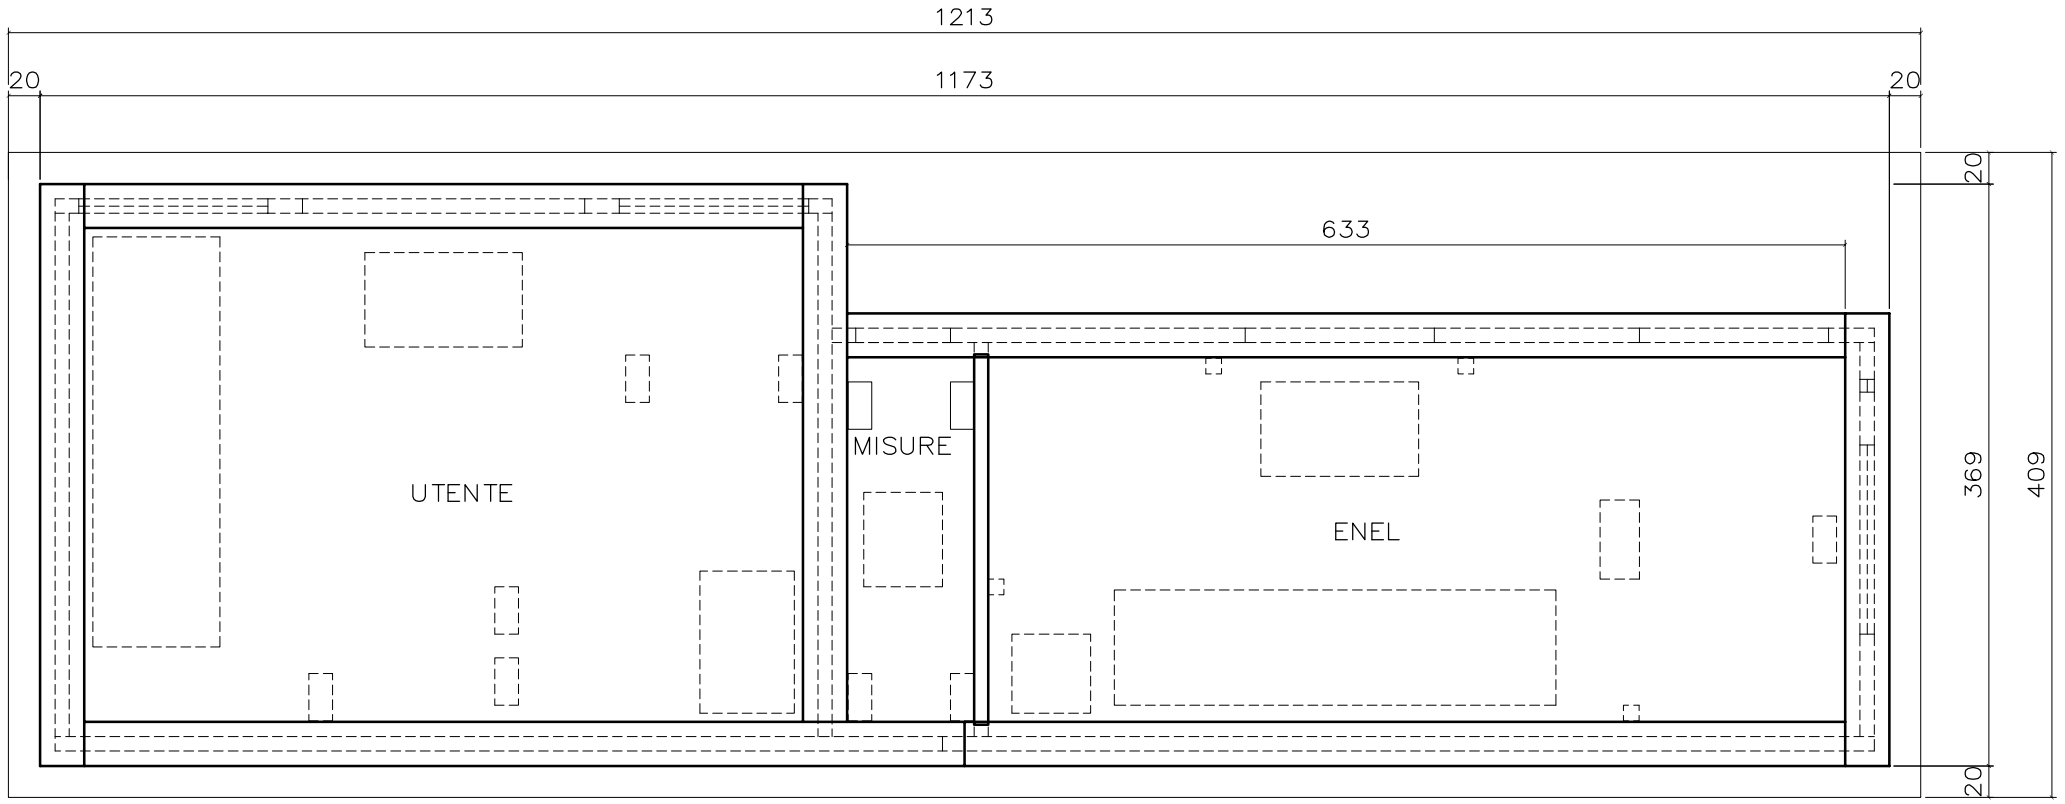


VASCA DI FONDAZIONE - Sezione longitudinale

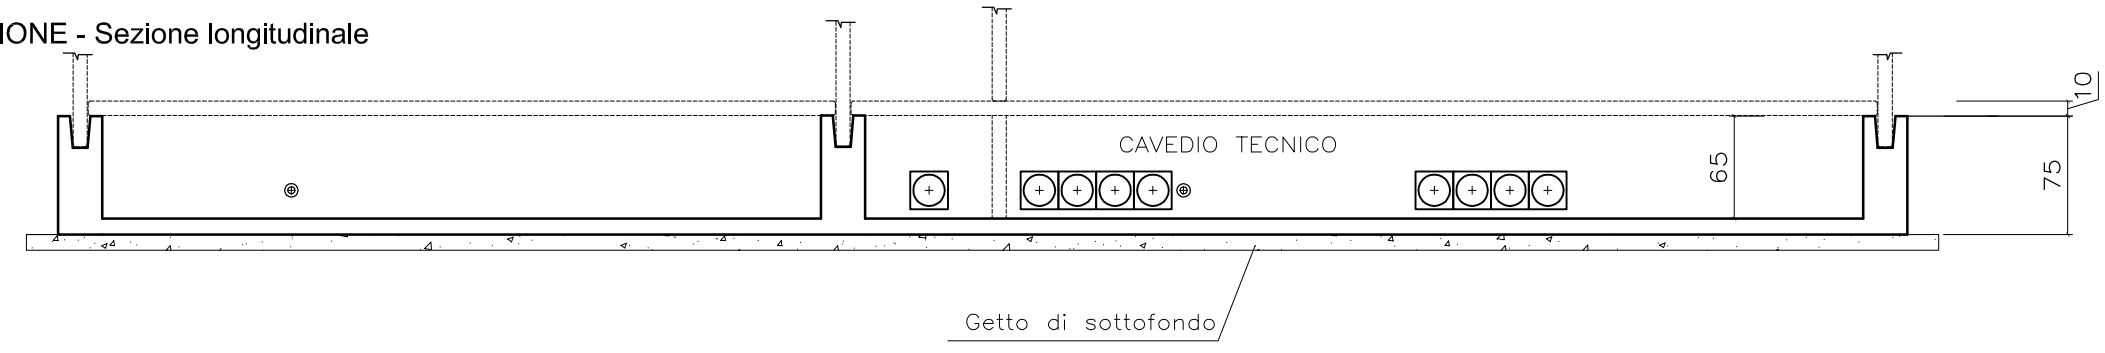


VASCA DI FONDAZIONE - PARTICOLARI

FIRMA PER ACCETTAZIONE:

La Prefabbricati Santerno si riserva ai termini di legge la proprietà del presente documento con divieto di riprodurlo o comunicarlo a terzi senza la sua autorizzazione

prefabbricati santerno
www.prefabbricatisanterno.it
info@prefabbricatisanterno.it

| | | |
|---|---|---|
| COMMESSA: 057-STR-19<br>COMMITTENTE : ENGINEERING 2K S.p.A. | DATA 16/04/2019 REV.1 | IL DISEGNATORE: |
| CANTIERE: SANT'ARCANGELO DI ROMAGNA (RN) | CODICE PRODOTTO: L332/250-1145-285CVN | ALESSANDRO MORGANTI |

## VASCA DI FONDAZIONE - PIANTA - Dimensionamento elementi e posizionamento prefrattura per ingresso ed uscita cavidotti -

PREFRATTURA FLANGIATA Ø200

CONNETTORE INTERNO/ESTERNO PER RETE DI TERRA

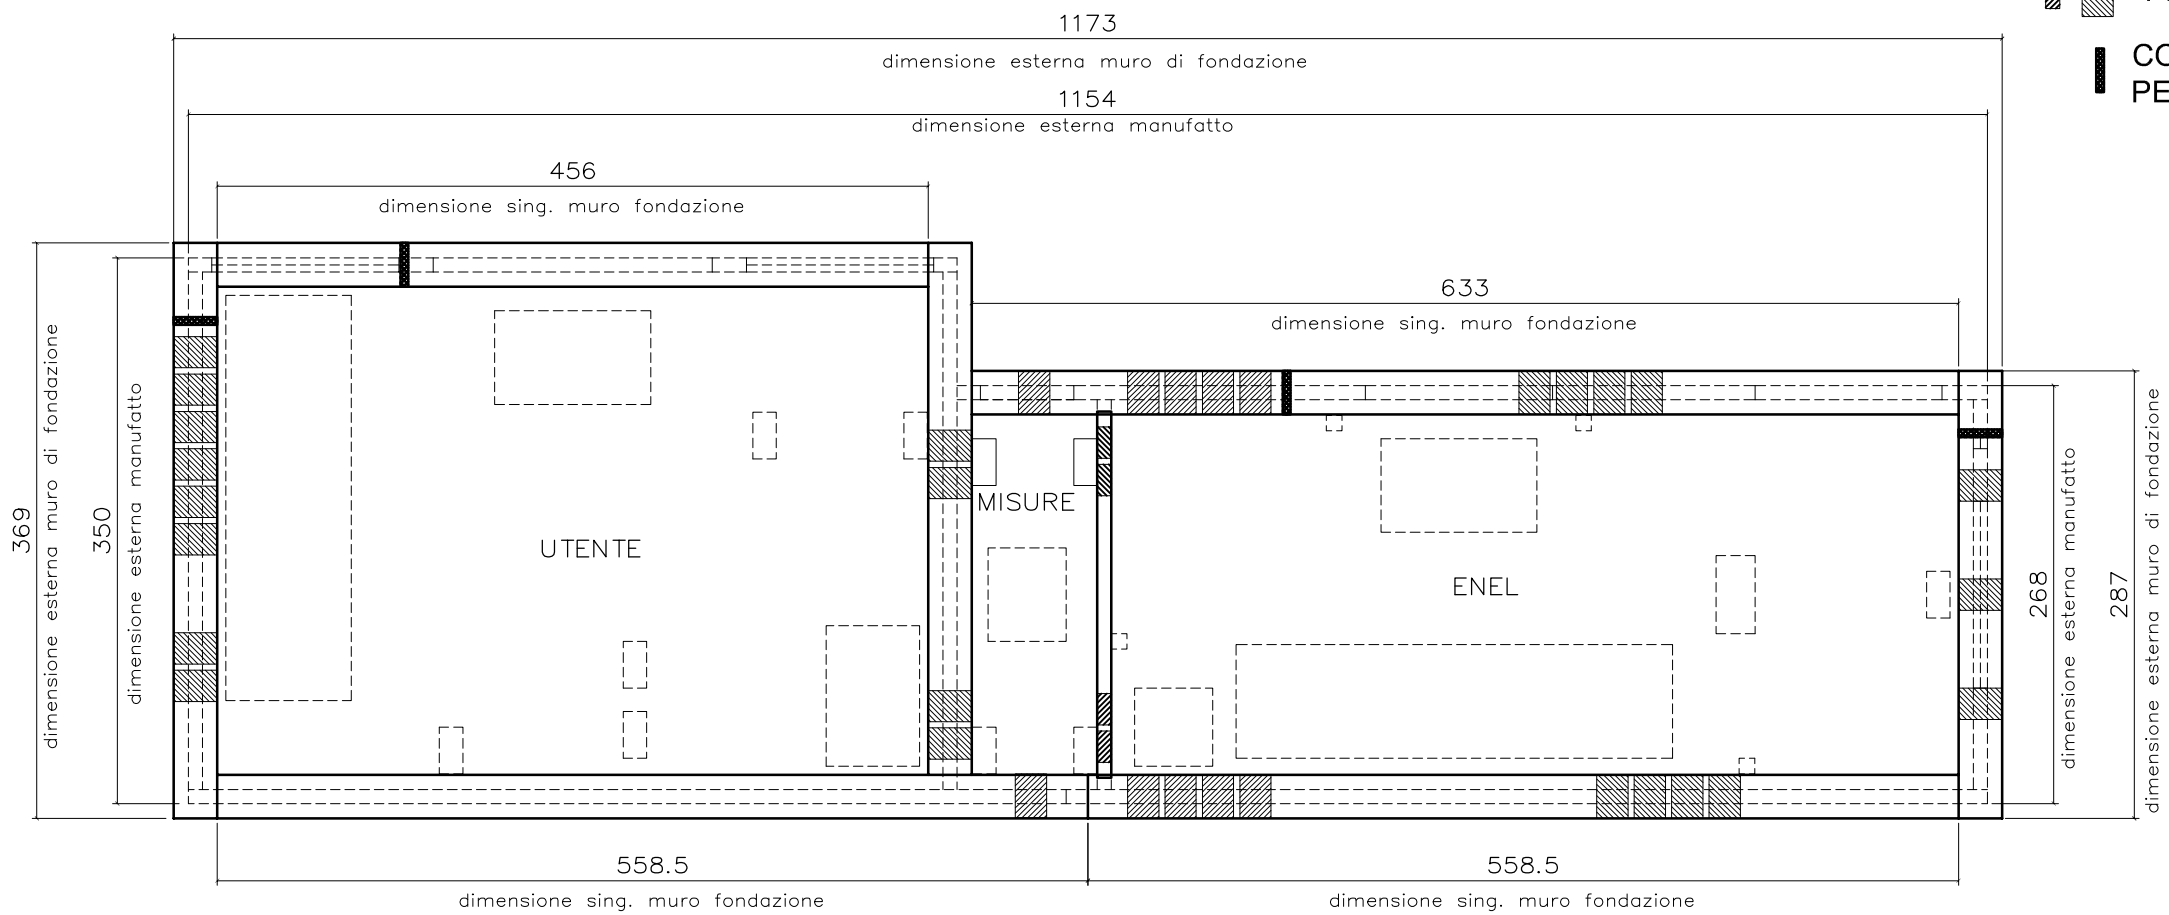


## VASCA DI FONDAZIONE - PIANTA - posizionamento PLINTINI ROMPITRATTA e delle SOLETTE INTERMEDIE SP. CM. 9

⊕ 10 PLINTINI ROMPITRATTA

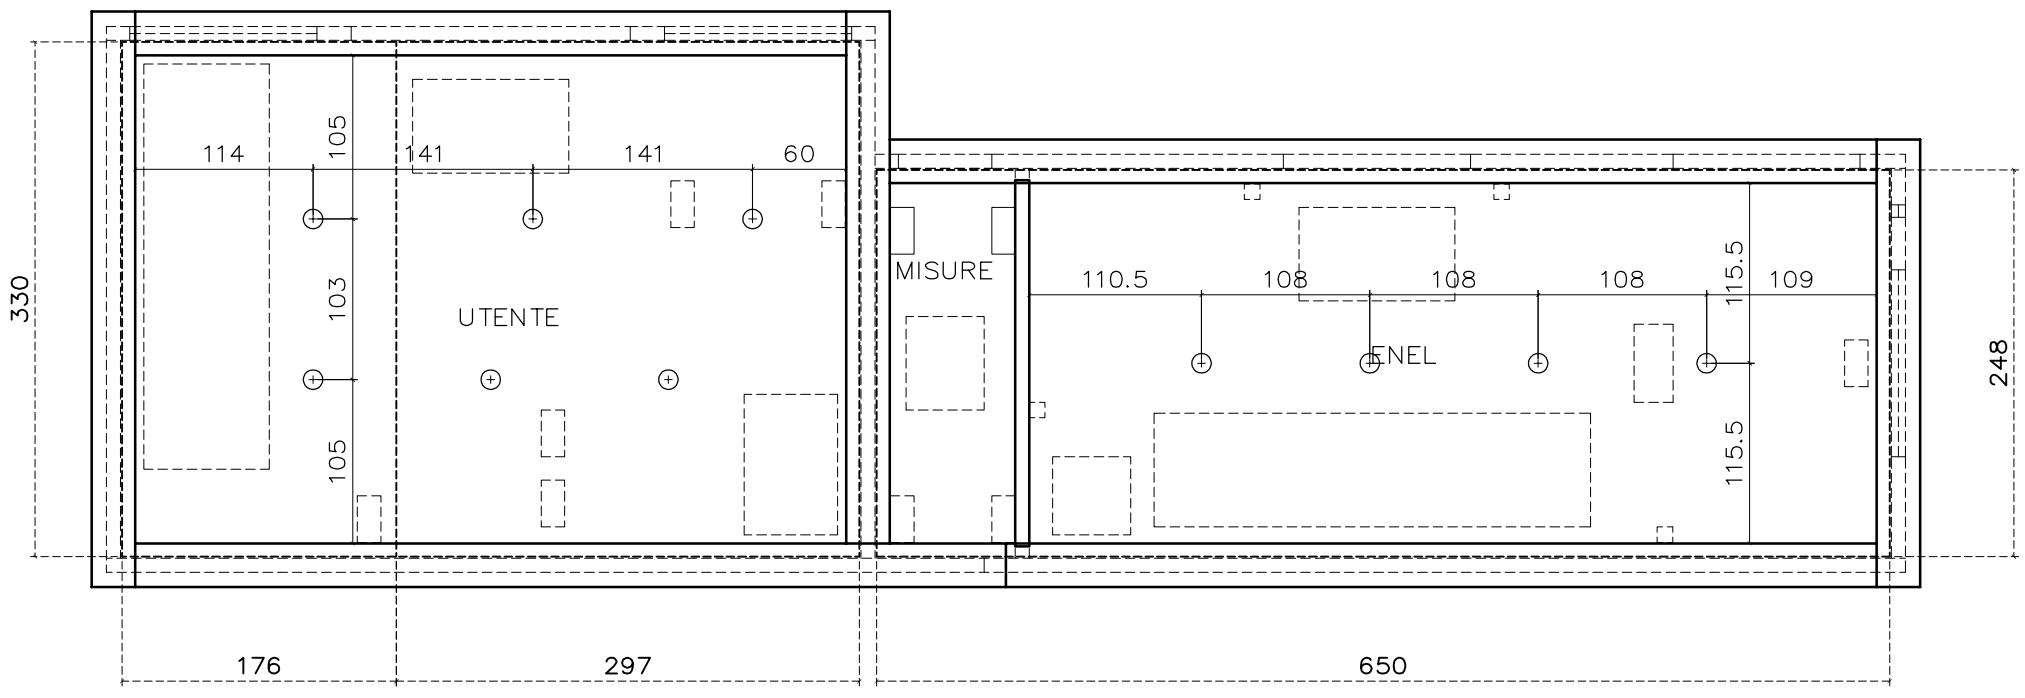


FIRMA PER ACCETTAZIONE:

La Prefabbricati Santerno si riserva ai termini di legge la proprietà del presente documento con divieto di riprodurlo o comunicarlo a terzi senza la sua autorizzazione

| | | | |
|---|---|---|---|
| prefabbricati santerno<br>www.prefabbricatisanterno.it<br>info@prefabbricatisanterno.it<br>**PIANTA** | COMMESSA: 057-STR-19<br>COMMITTENTE : ENGINEERING 2K S.p.A.<br>CANTIERE: SANT'ARCANGELO DI ROMAGNA (RN) | DATA 16/04/2019 REV.1<br>CODICE PRODOTTO: L332/250-1145-285CVN | IL DISEGNATORE:<br>ALESSANDRO MORGANTI |

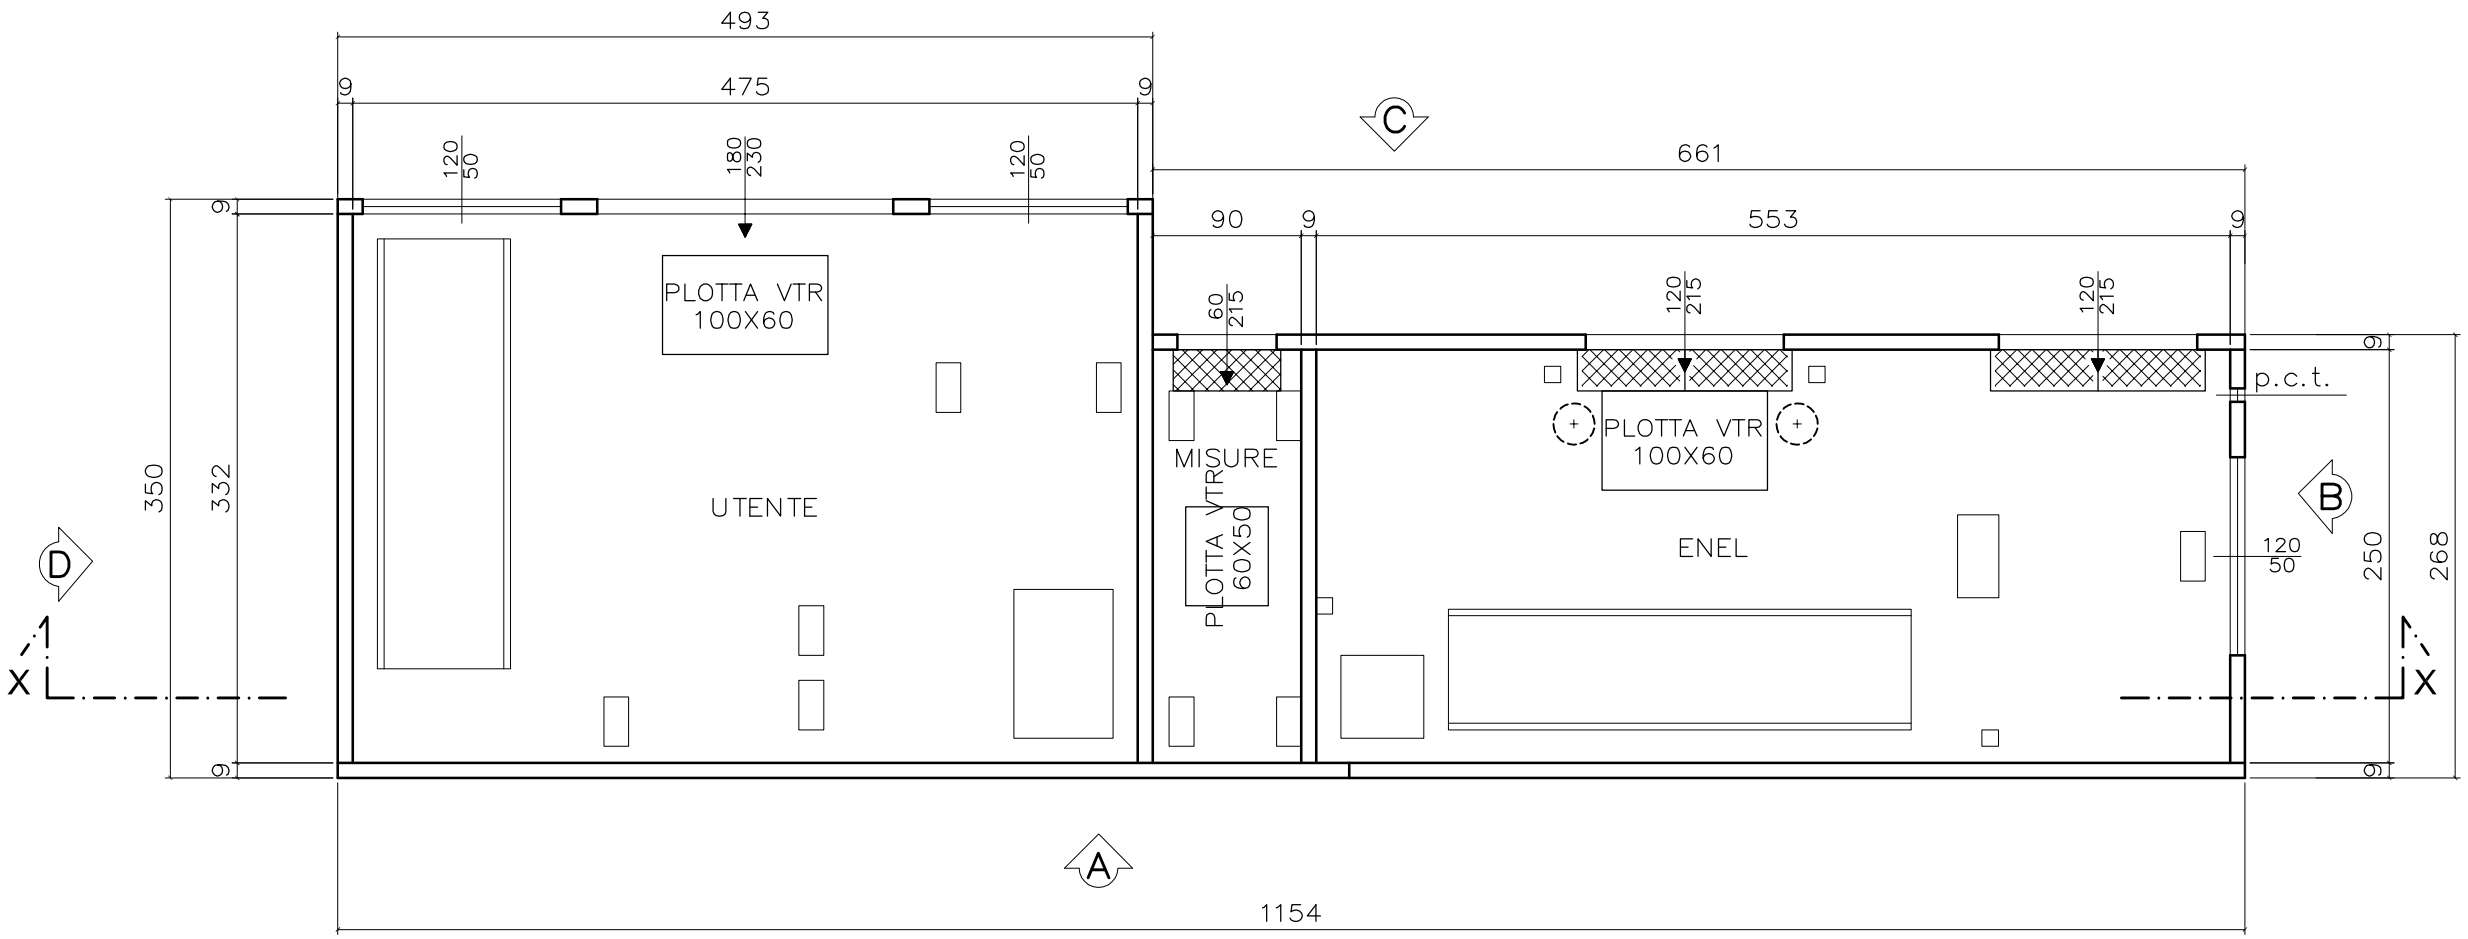


**SEZIONE X-X**

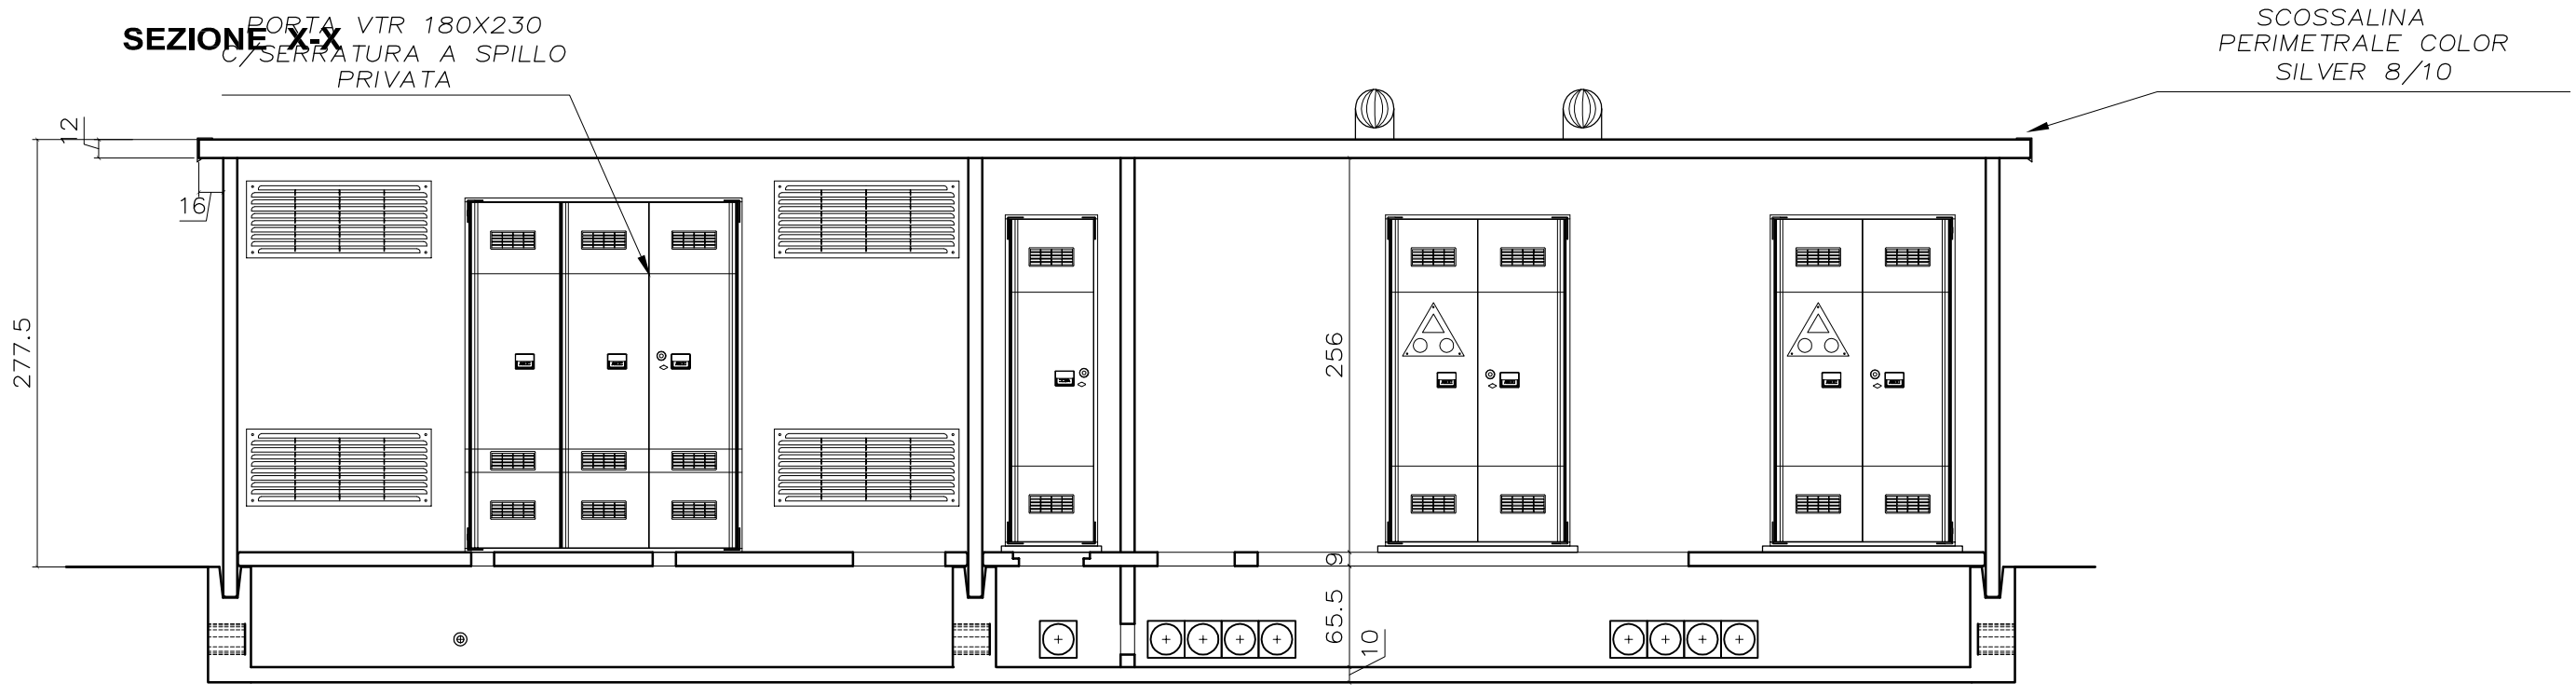


La Prefabbricati Santerno si riserva ai termini di legge la proprietà del presente documento con divieto di riprodurlo o comunicarlo a terzi senza la sua autorizzazione

prefabbricati santerno
www.prefabbricatisanterno.it
info@prefabbricatisanterno.it

COMMESSA: 057-STR-19
COMMITTENTE : ENGINEERING 2K S.p.A.

DATA 16/04/2019 REV.1

IL DISEGNATORE:
ALESSANDRO MORGANTI

CANTIERE: SANT'ARCANGELO DI ROMAGNA (RN)

CODICE PRODOTTO: L332/250-1145-285CVN

# COPERTURA TIPO SOLSETTA SP. CM. 12

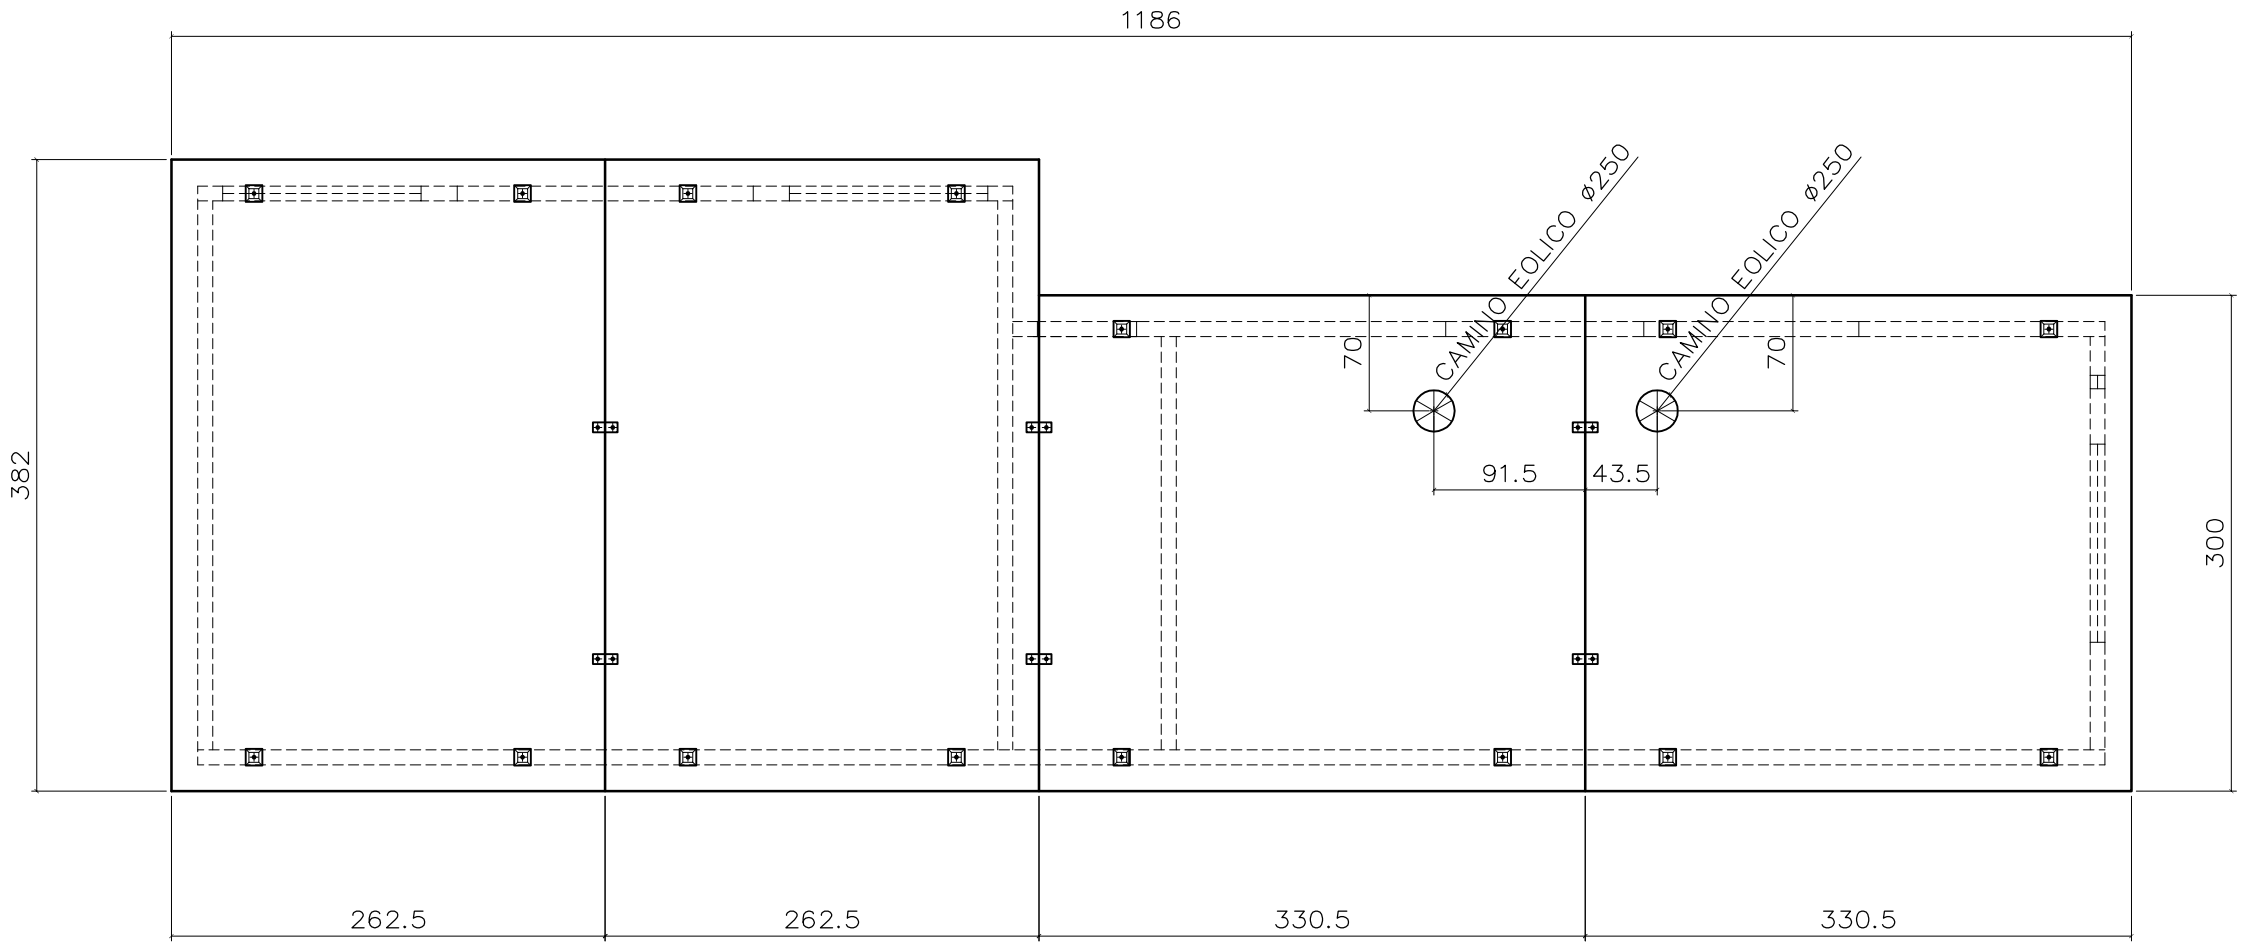


FIRMA PER ACCETTAZIONE:

La Prefabbricati Santerno si riserva ai termini di legge la proprietà del presente documento con divieto di riprodurlo o comunicarlo a terzi senza la sua autorizzazione

| | | | |
|---|---|---|---|
| prefab bricati **santerno** www.prefabbricatisanterno.it info@prefabbricatisanterno.it | COMMESSA: 057-STR-19<br>COMMITTENTE : ENGINEERING 2K S.p.A. | DATA 16/04/2019 REV.1 | IL DISEGNATORE:<br>ALESSANDRO MORGANTI |
| | CANTIERE: SANT'ARCANGELO DI ROMAGNA (RN) | CODICE PRODOTTO: L332/250-1145-285CVN | |

VISTA A

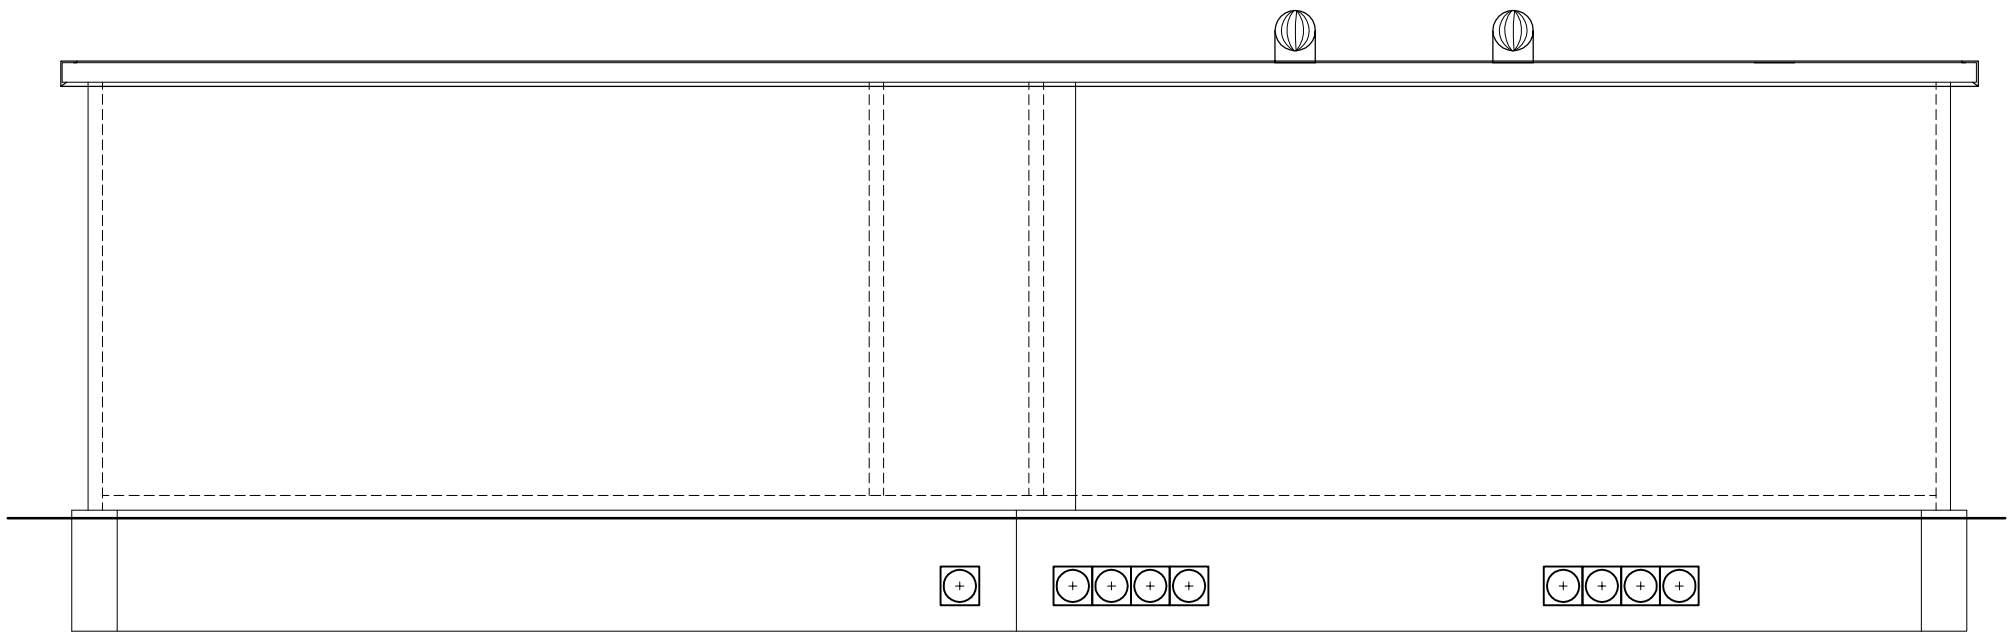

VISTA B

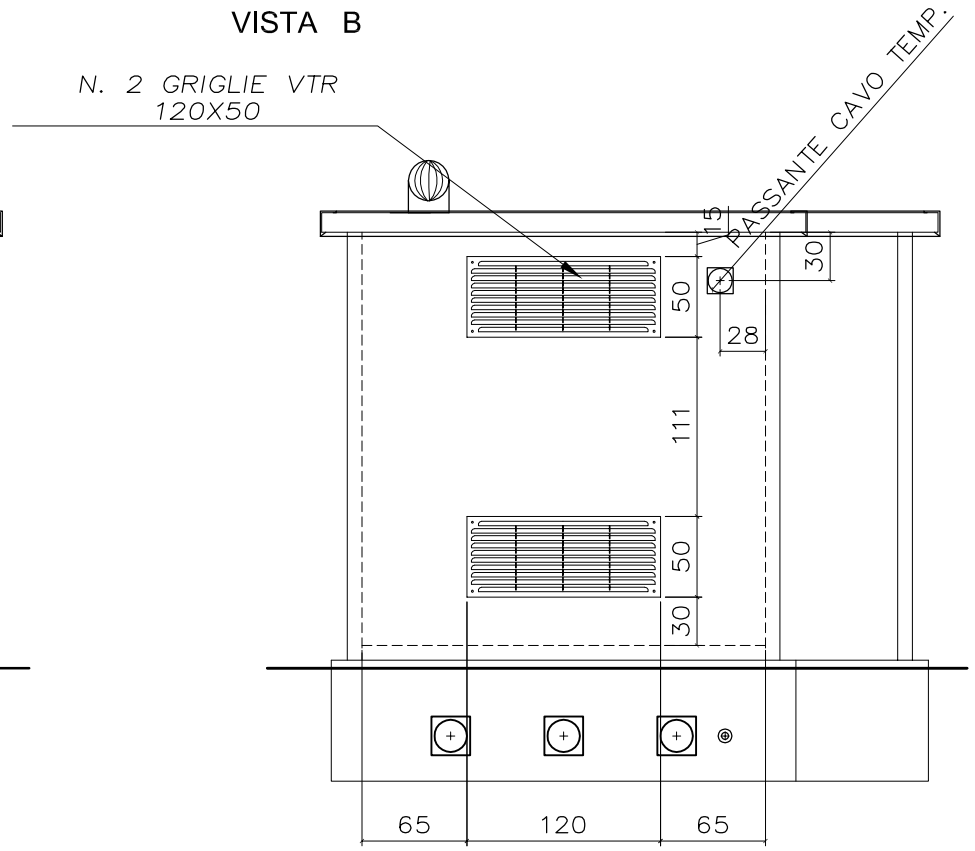


VISTA C

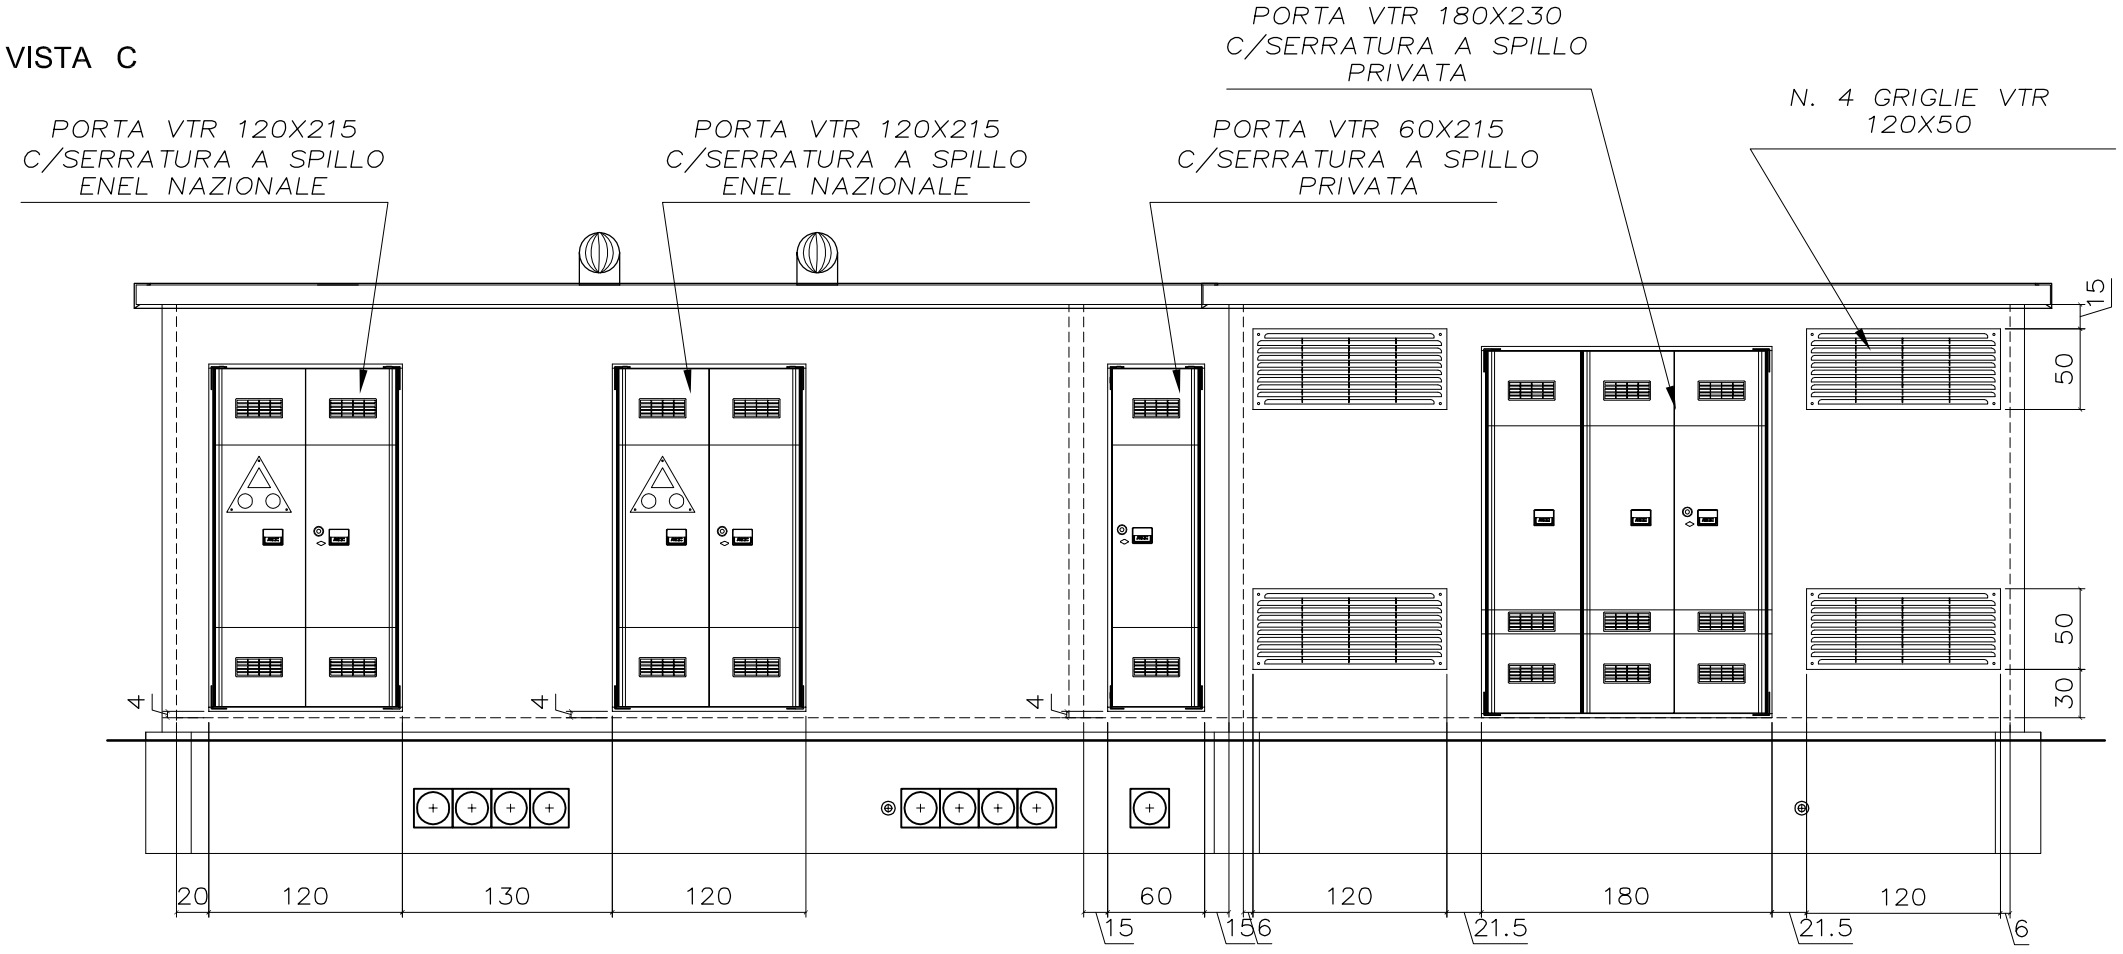


VISTA D

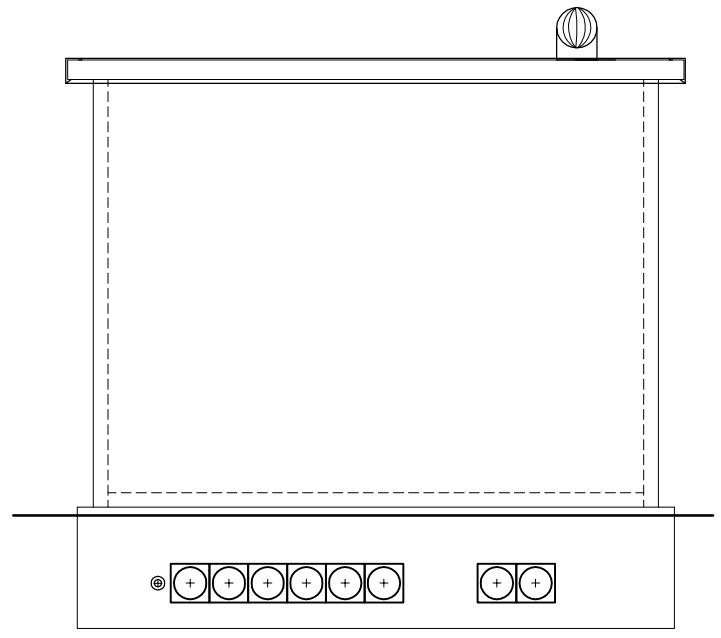

FIRMA PER ACCETTAZIONE:

La Prefabbricati Santerno si riserva ai termini di legge la proprietà del presente documento con divieto di riprodurlo o comunicarlo a terzi senza la sua autorizzazione

PREFABBRICATI Santerno s.r.l

# PARETI VERTICALI CON APERTURA
# ARMATURA TIPO

CALCESTRUZZO C32/40
ACCIAIO B450C
RETE ELETTROSALDATA B450A

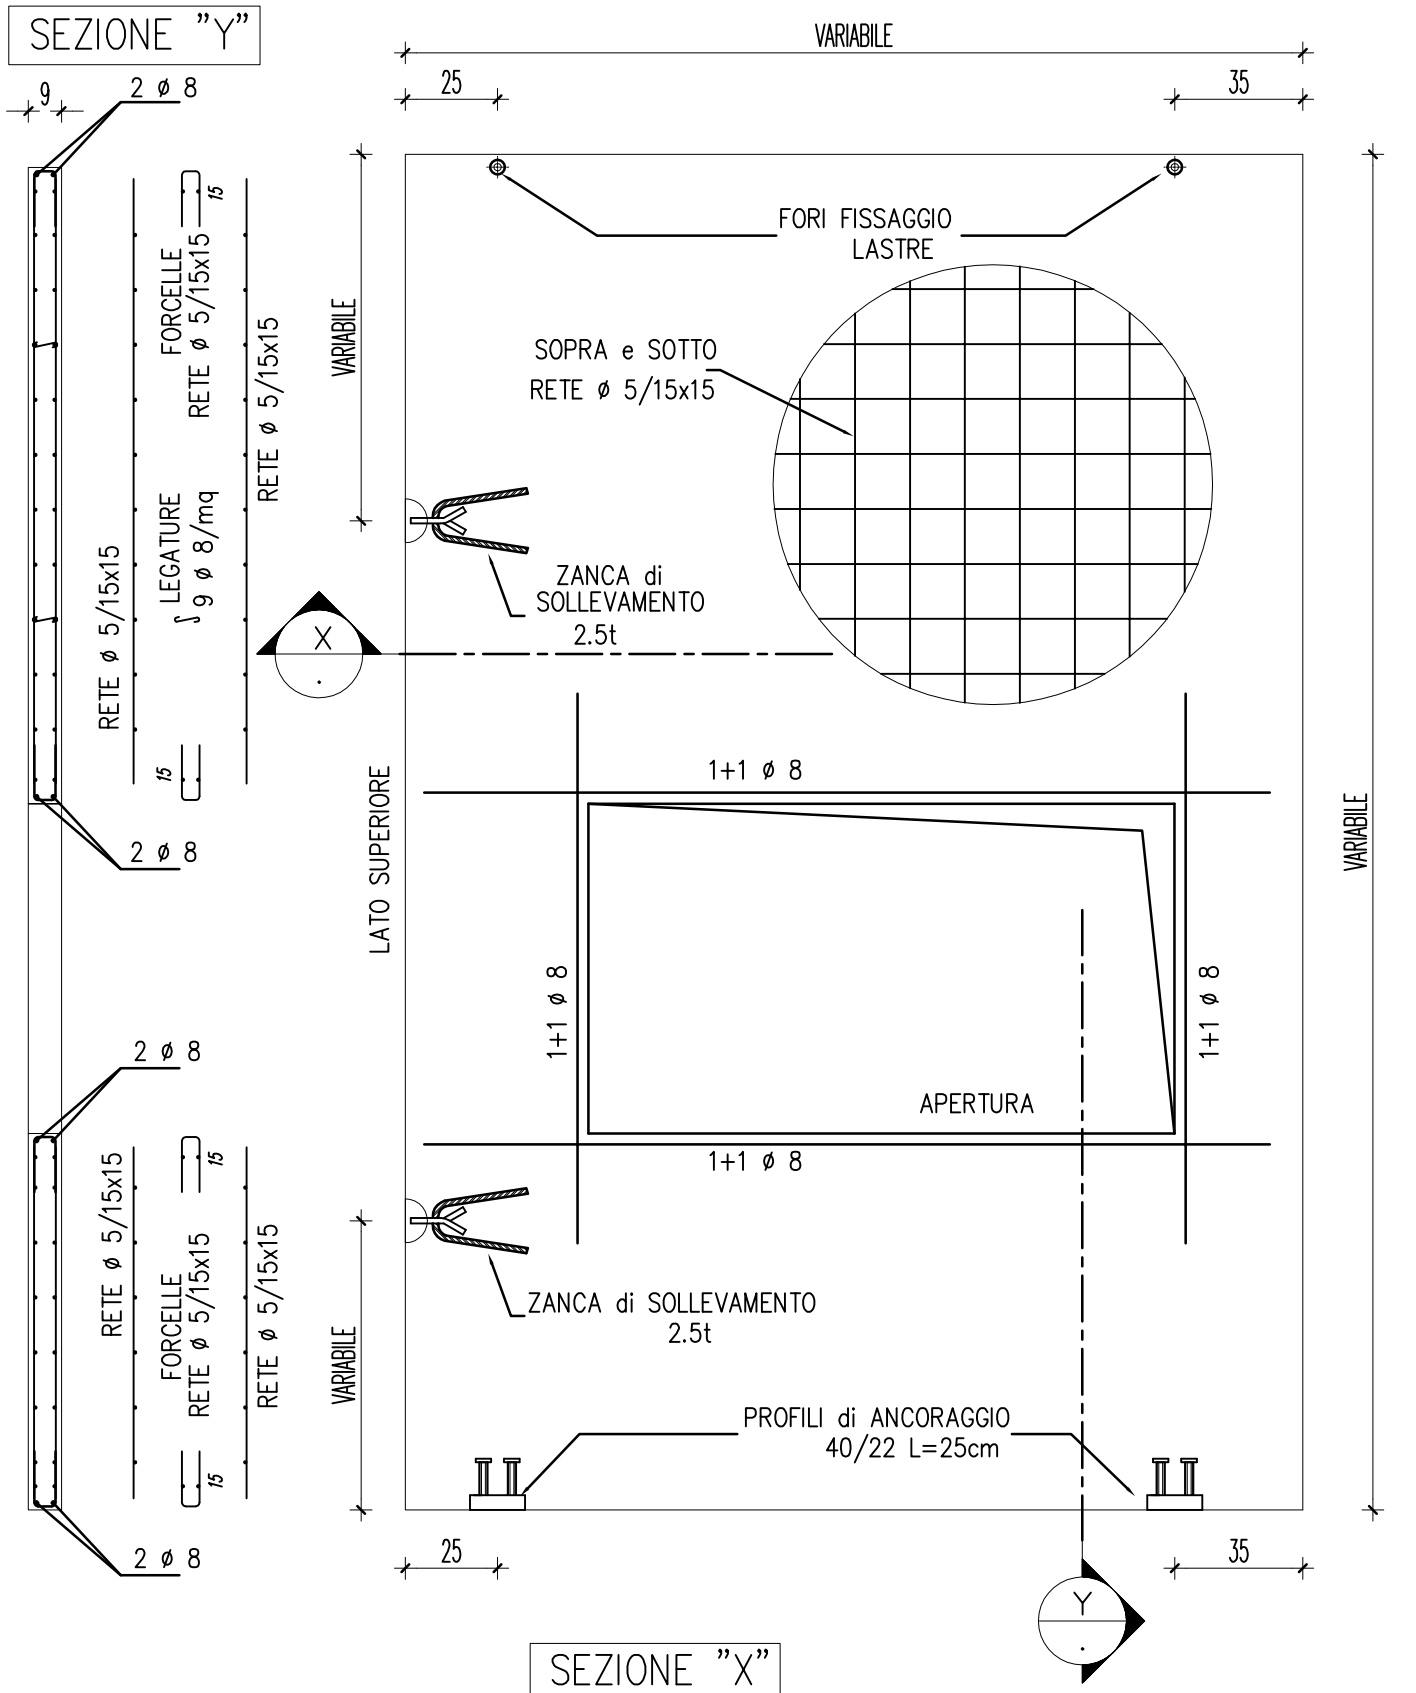

PREFABBRICATI Santerno s.r.l

# PARETI VERTICALI
# NODI DI FISSAGGIO tipo 1 – 2

CALCESTRUZZO C32/40
ACCIAIO B450C
RETE ELETTROSALDATA B450A

## PART. 1 – FISSAGGIO LASTRE PERIMETRALI

### SEZIONE ORIZZONTALE

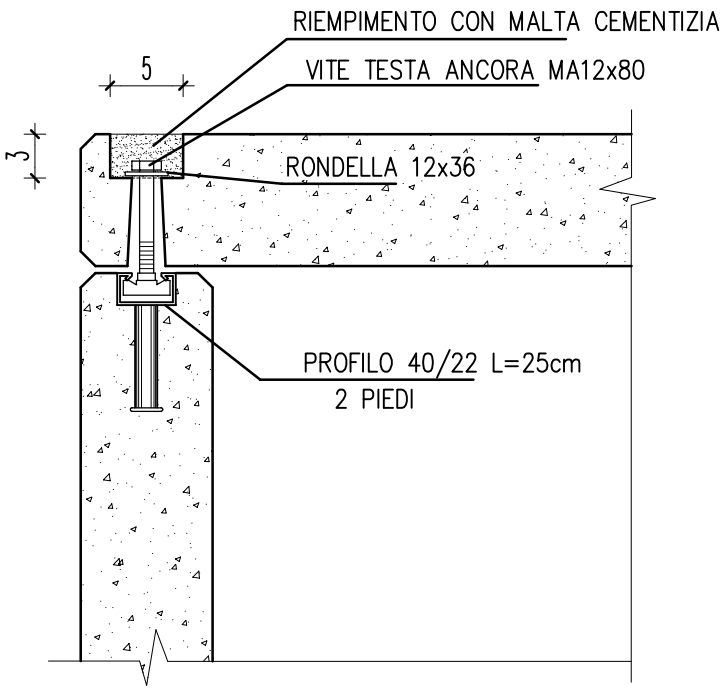


### ARMATURA scala 1:5

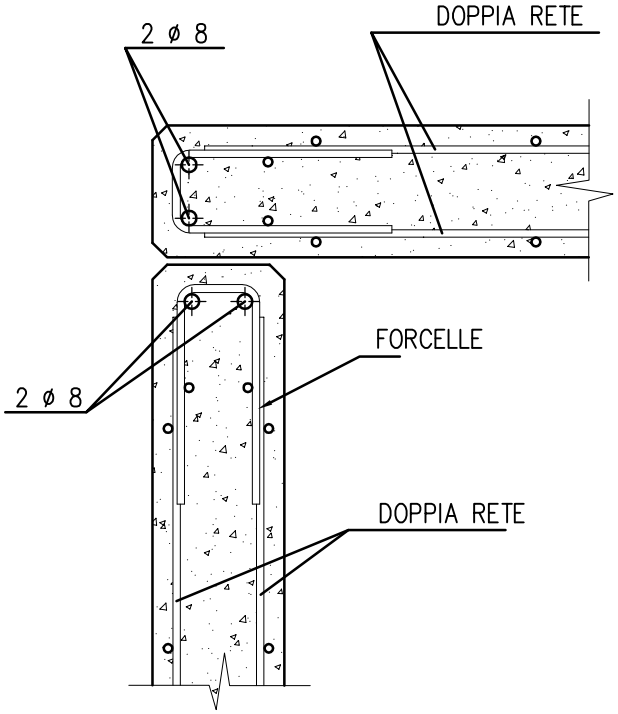


## PART. 2 – FISSAGGIO LASTRE INTERNE

### SEZIONE ORIZZONTALE

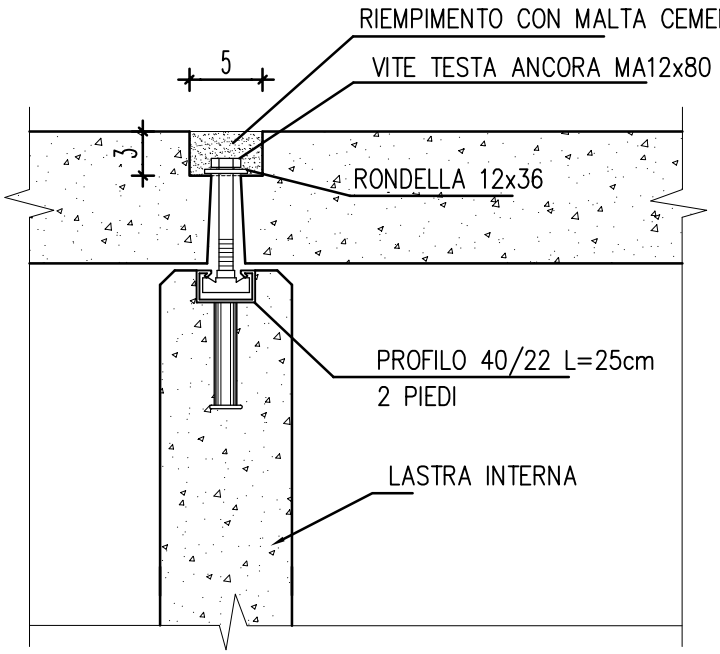


### ARMATURA scala 1:5

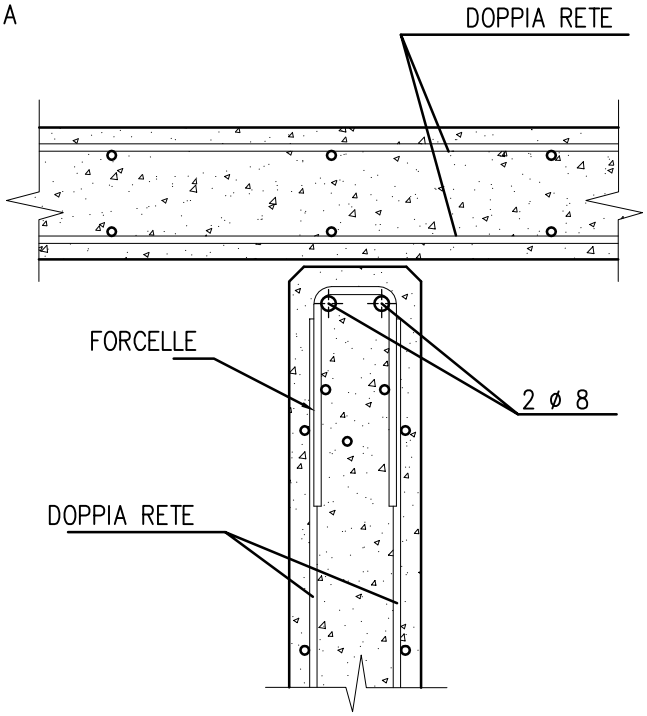

PREFABBRICATI Santerno s.r.l

# SOLETTA DI COPERTURA spess. 12cm
# ARMATURA TIPO

CALCESTRUZZO C32/40
ACCIAIO B450C
RETE ELETTROSALDATA B450A

## PIANTA

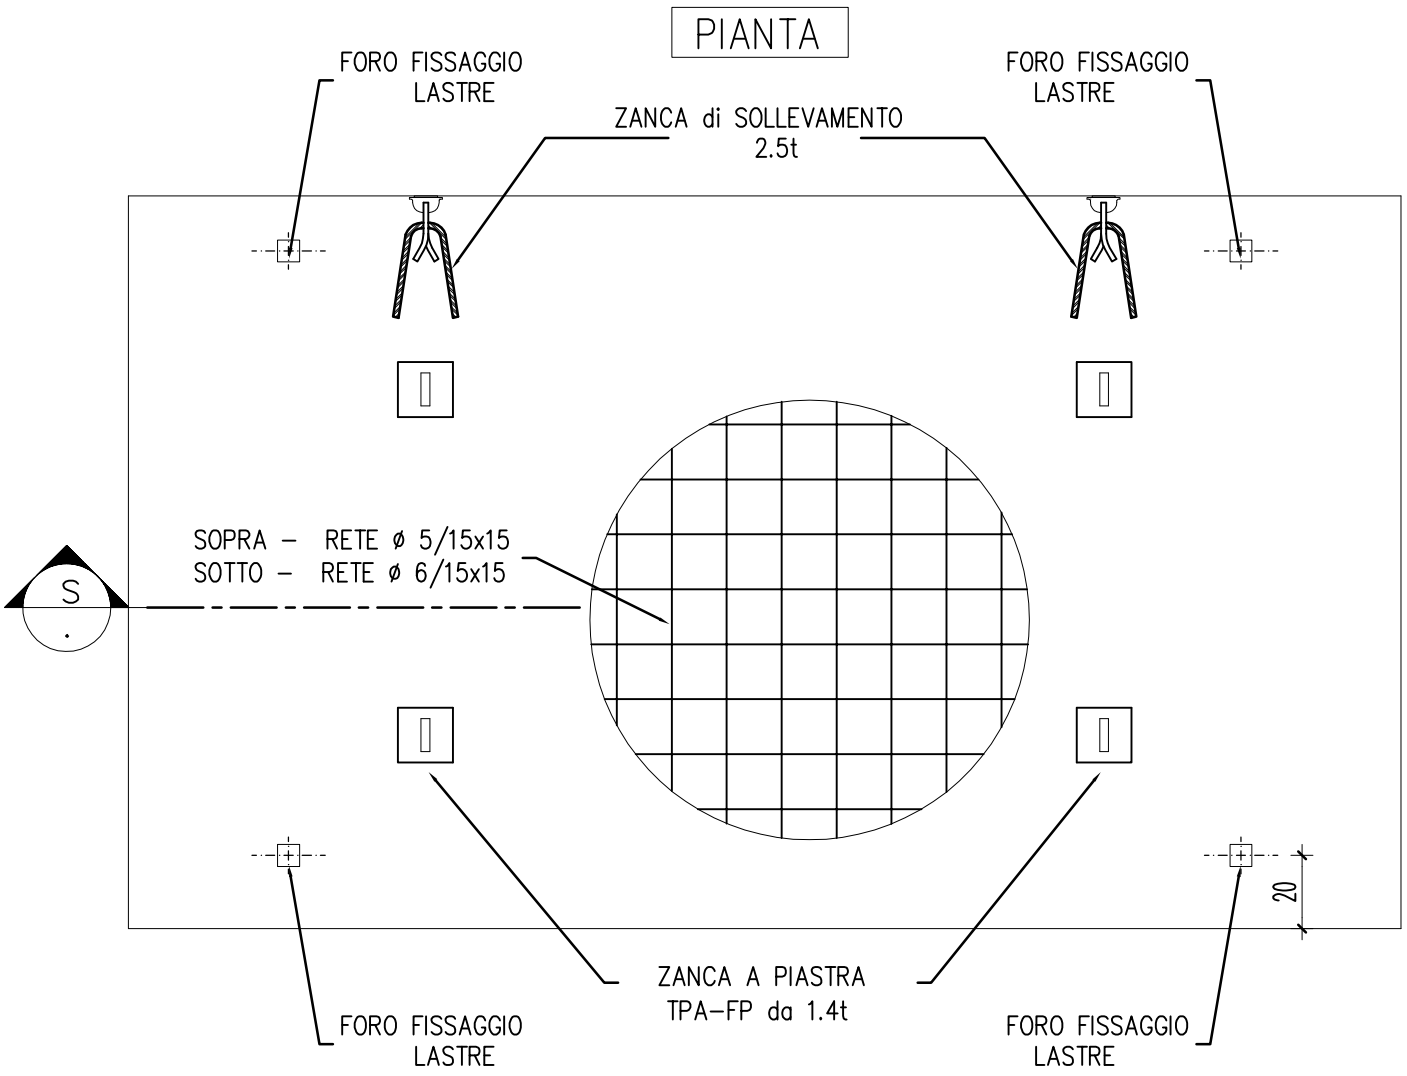


## SEZIONE "S"

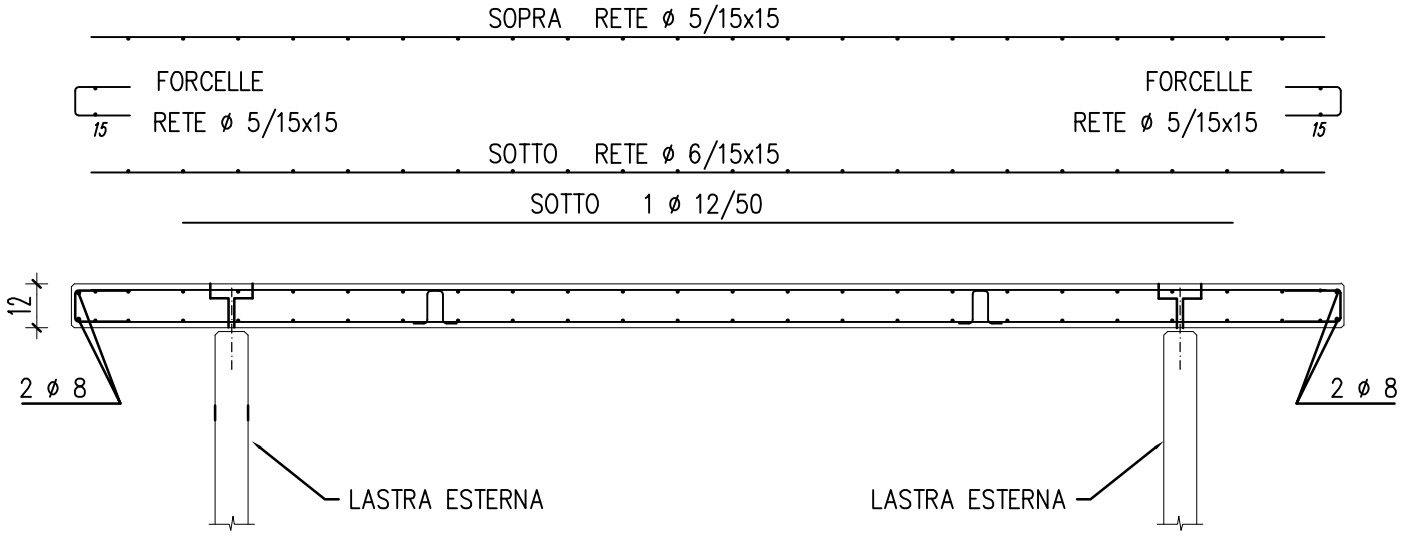


COPRIFERO INFERIORE 2 cm

# FISSAGGIO LASTRA ESTERNA SOLETTA DI COPERTURA
## SEZIONE – scala 1:5

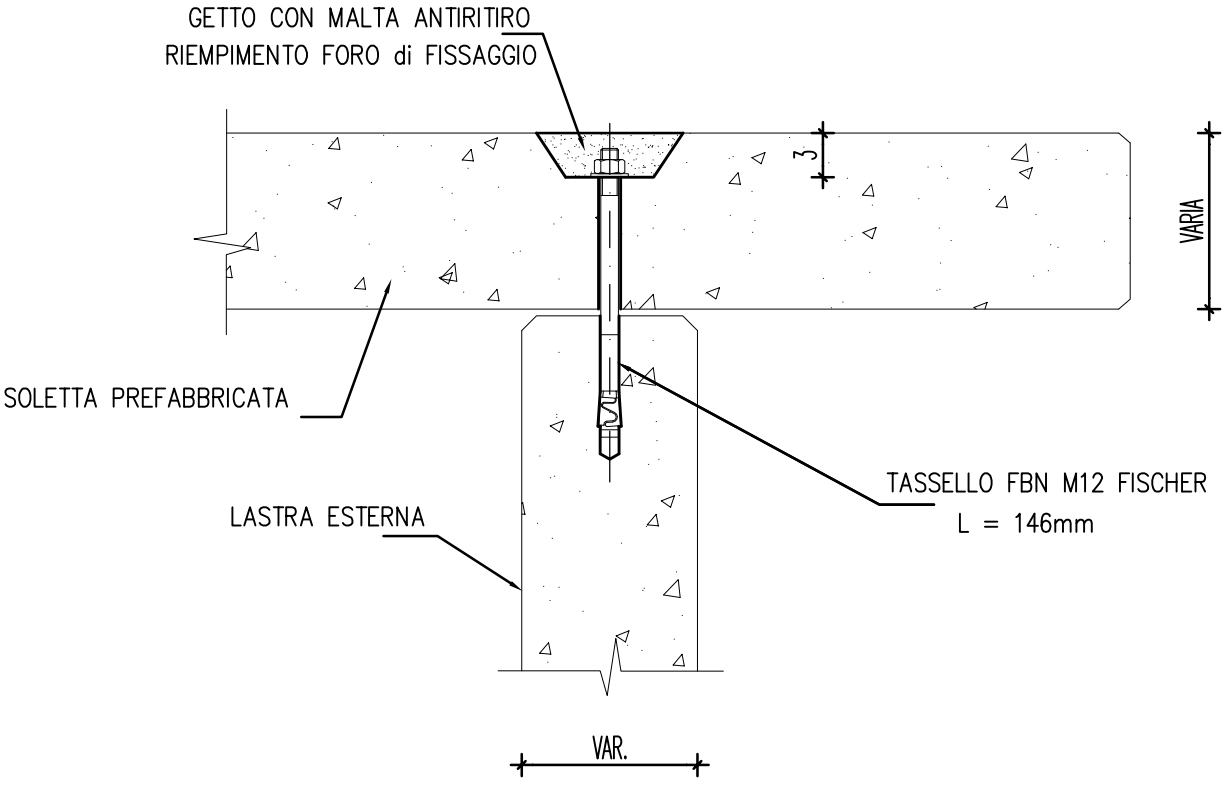

PREFABBRICATI Santerno s.r.l

# TRAVE DI FONDAZIONE
# PARTICOLARI E ARMATURE PAVIMENTO

CALCESTRUZZO C32/40
ACCIAIO B450C
RETE ELETTROSALDATA B450A

## PIANTA SCHEMATICA

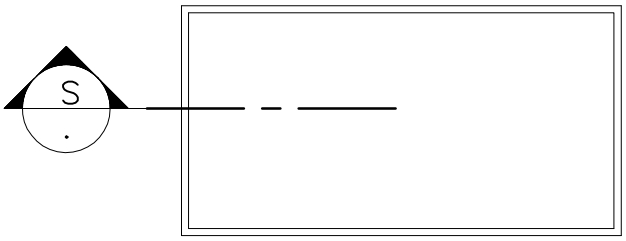


## SEZIONE DISTANZIATORE

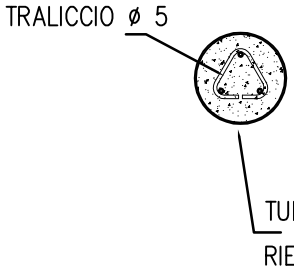


## SEZIONE " S" scala 1:10

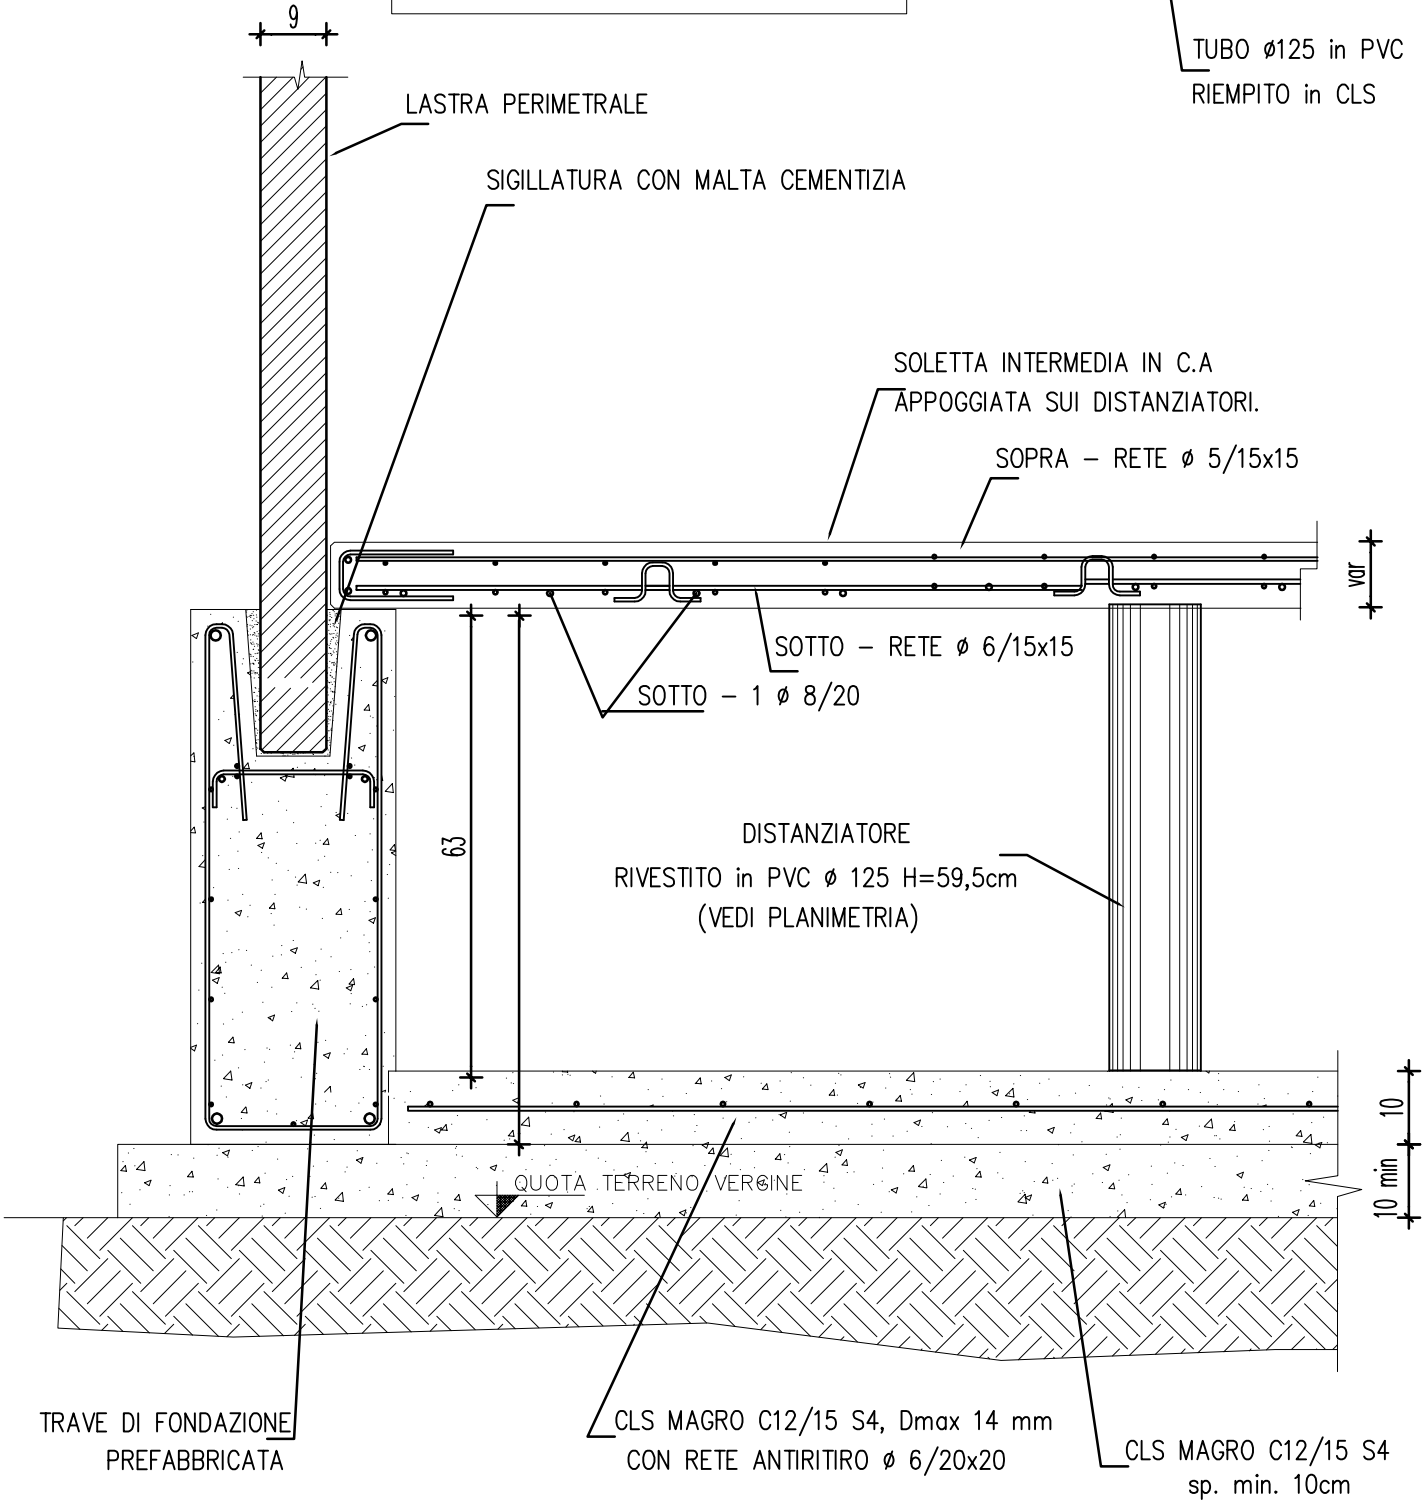

PREFABBRICATI Santerno s.r.l

# TRAVE DI FONDAZIONE
# ARMATURA E NODI DI FISSAGGIO

CALCESTRUZZO C32/40
ACCIAIO B450C
RETE ELETTROSALDATA B450A

## ARMATURA ELEMENTO TRAVE DI FONDAZIONE
## SEZIONE scala 1:10

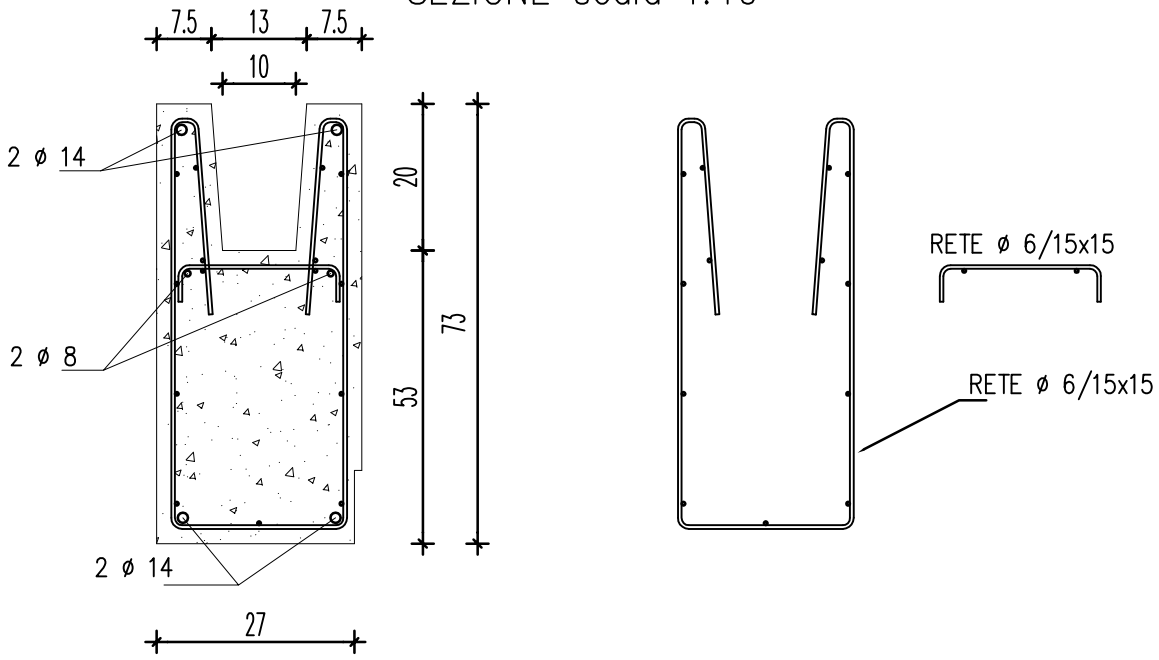


## NODO DI FISSAGGIO
## PIANTA scala 1:10

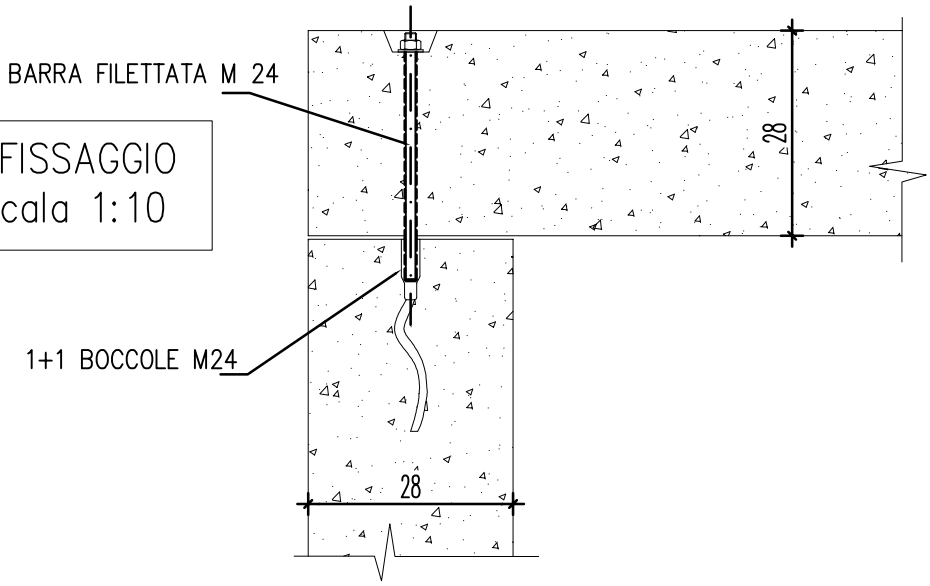


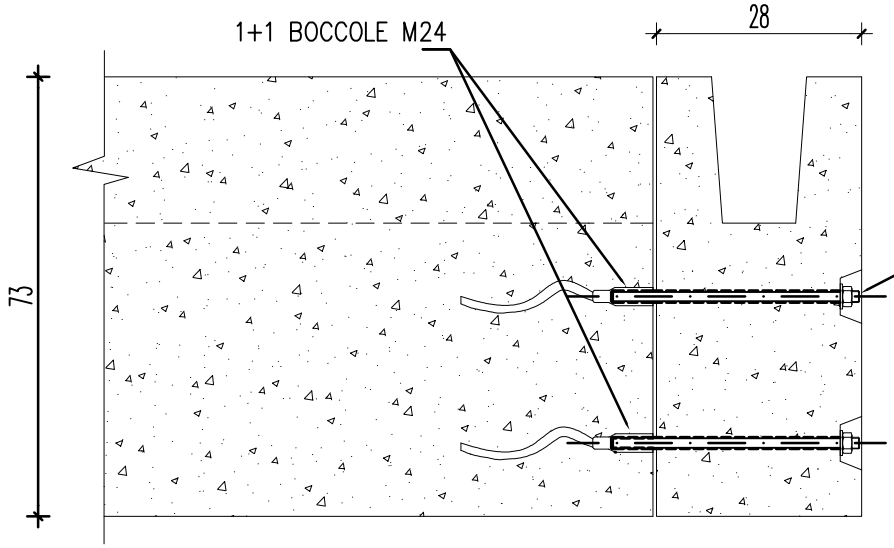


## NODO DI FISSAGGIO
## VISTA scala 1:10