

OGGETTO: PIANTA E PROSPETTI BAGNO ALLEGRO 2H

tav. 1/2

scale 1:30

data: 26/03/2019

A0074A-S22H-17019


cupola in policarbonato
per aerazione e illuminazione
naturale

tetto e parete laterale
verniciate al quarzo RAL 7035

pareti verniciate al quarzo
RAL 1015

porta in alluminio RAL 7005

porta accesso vano tecnico in
acciaio tamburato RAL 7035

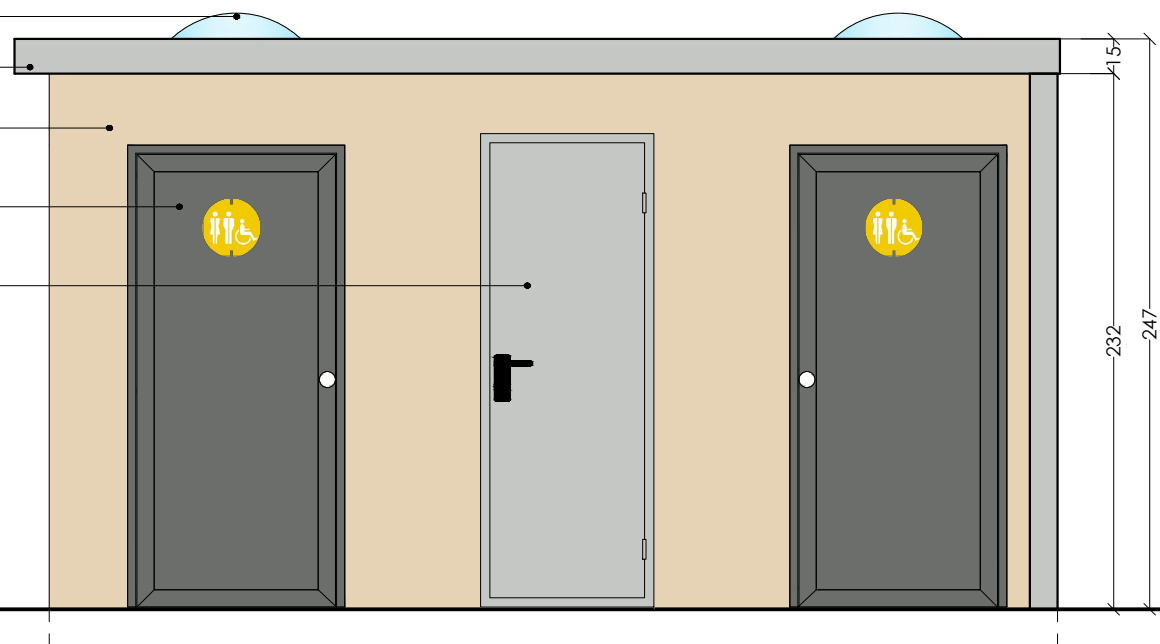


cupola in policarbonato
per aerazione e illuminazione
naturale

tetto e parete laterale
verniciate al quarzo RAL 7035

pareti verniciate al quarzo
RAL 1015

foro nella parete per uscita
tubazioni



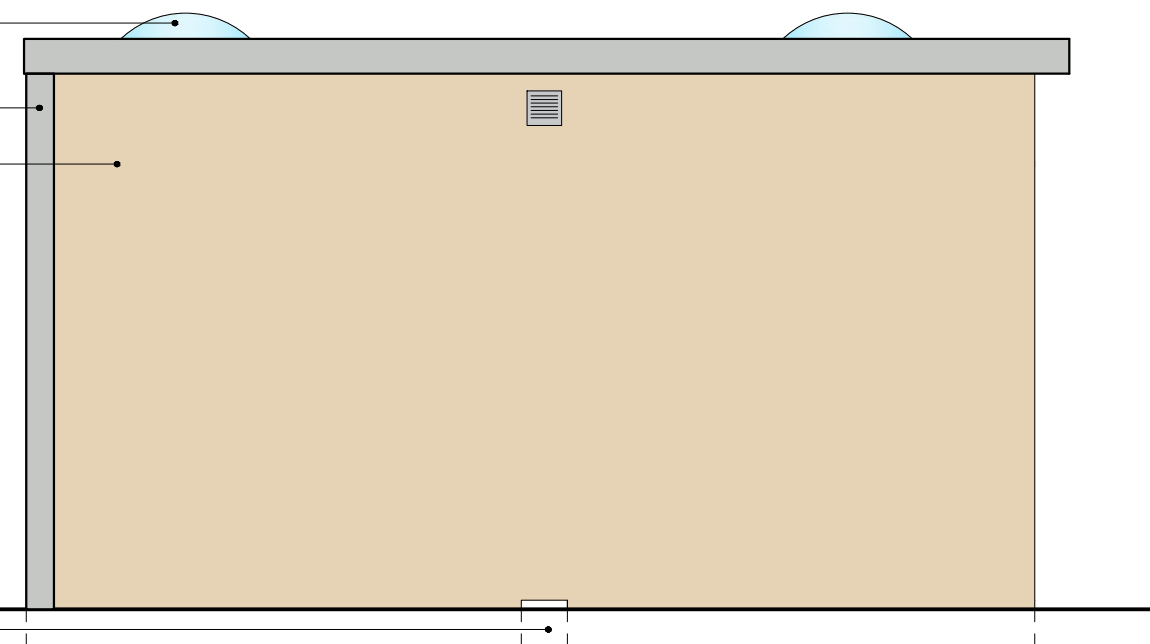


erogatore manuale di carta
maniglione disabile

vaso sospeso in
ceramica

pavimento in lastra unica di
cemento Groovebeton
con finitura esterna antisdrucciolo

lavandino in ceramica con
erogatore a leva

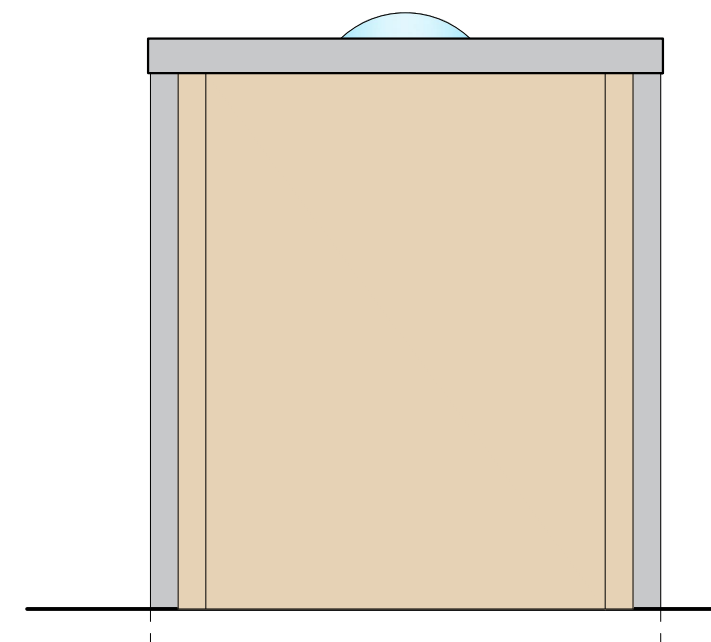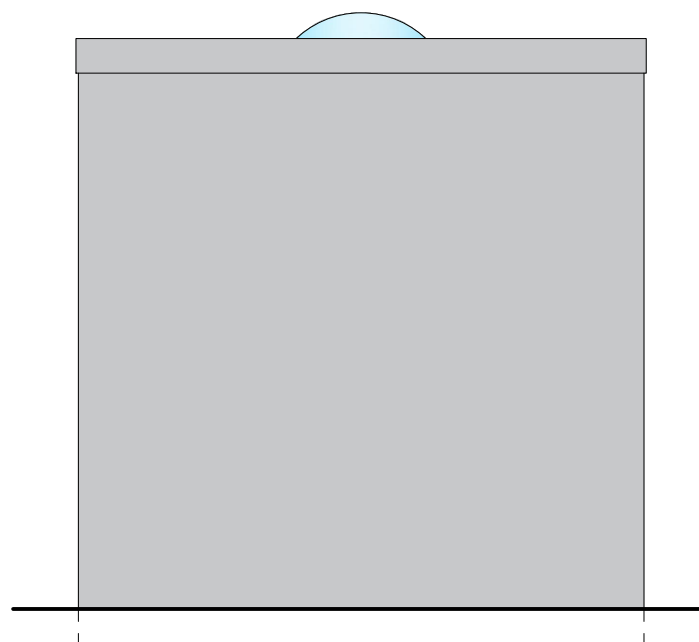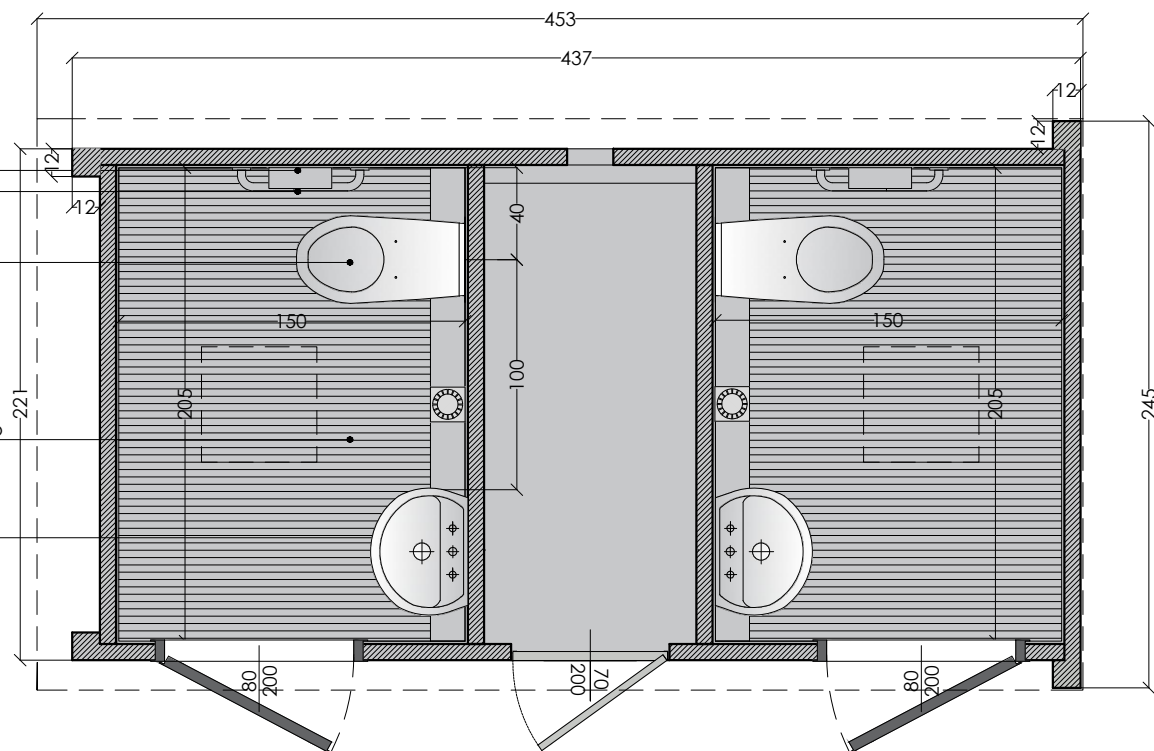


OGGETTO: SEZIONI ALLEGRO 2H

tav. 2/2

scale 1:30

data: 26/03/2019

A0074A-S22H-17019

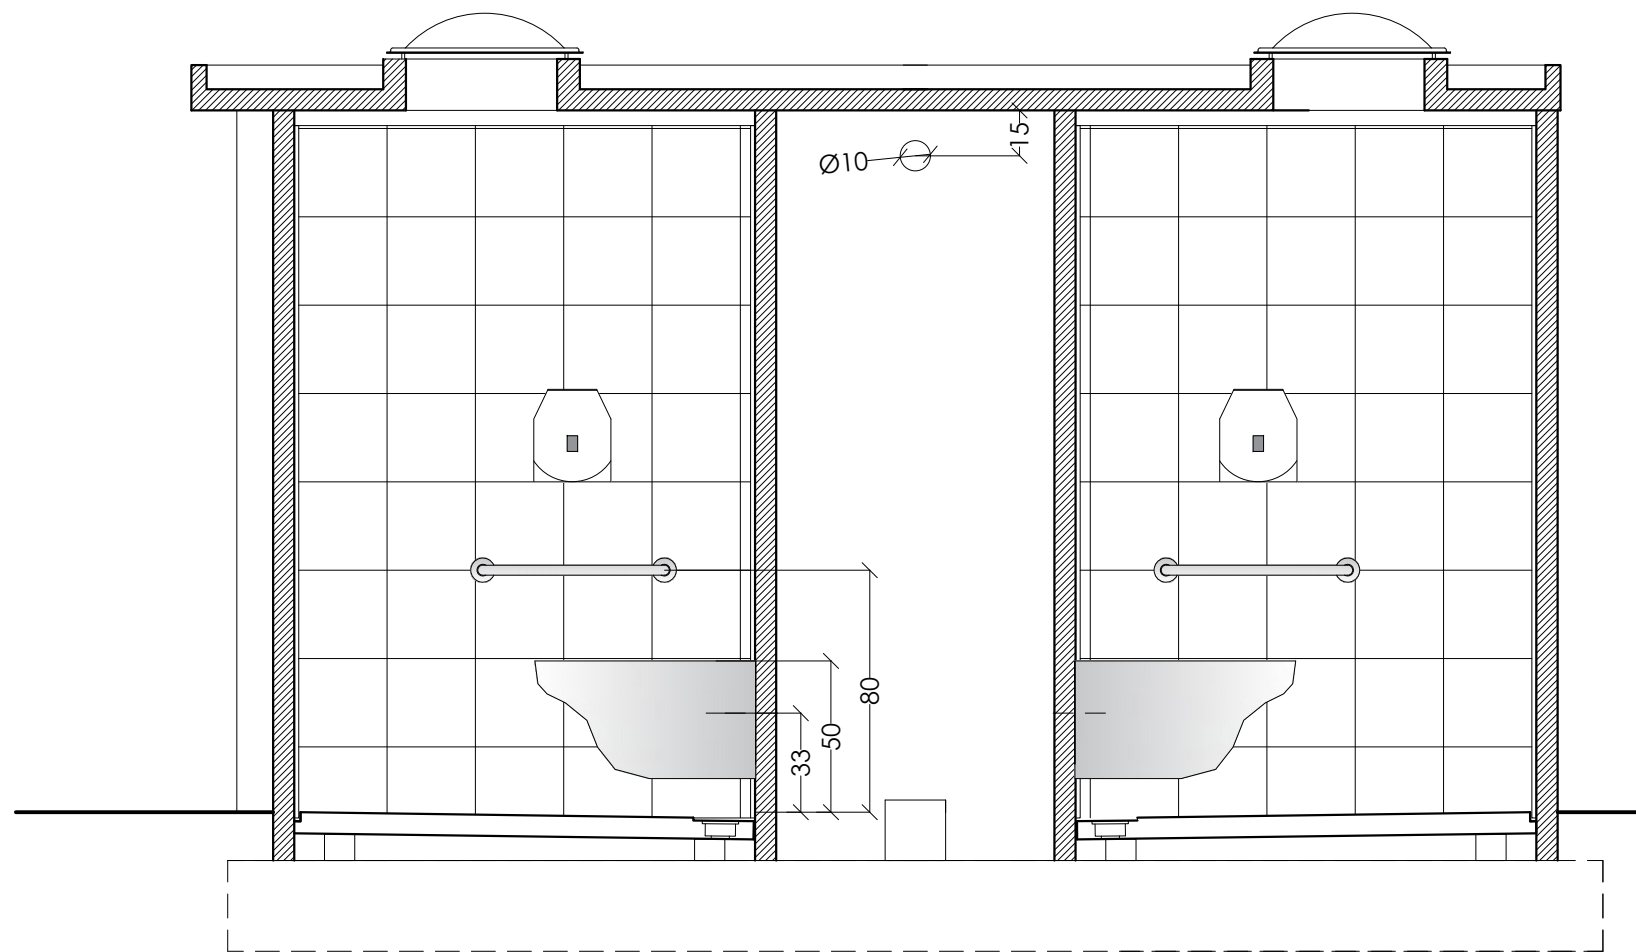

foro per flussometro
Ø 20 mm

lavandino in ceramica
con erogatore a leva

