prefab bricati santerno

STRUTTURE PREFABBRICATE in c.a.v. per : CABINE ELETTRICHE – GRUPPI ELETTROGENI – COMPRESSORI – MISURA E DECOMPRESSIONE GAS METANO
QUADRI ELETTRICI – GENERATORI DI ARIA CALDA O VAPORE – BUNGALOWS – SERVIZI IGIENICI – GARAGES – MANUFATTI PER L'EDILIZIA IN GENERE.

Via Budrione, 14 47122 Forlì (FC) Tel. 0543 781779 info@prefabbricatisanterno.it www.prefabbricatisanterno.it
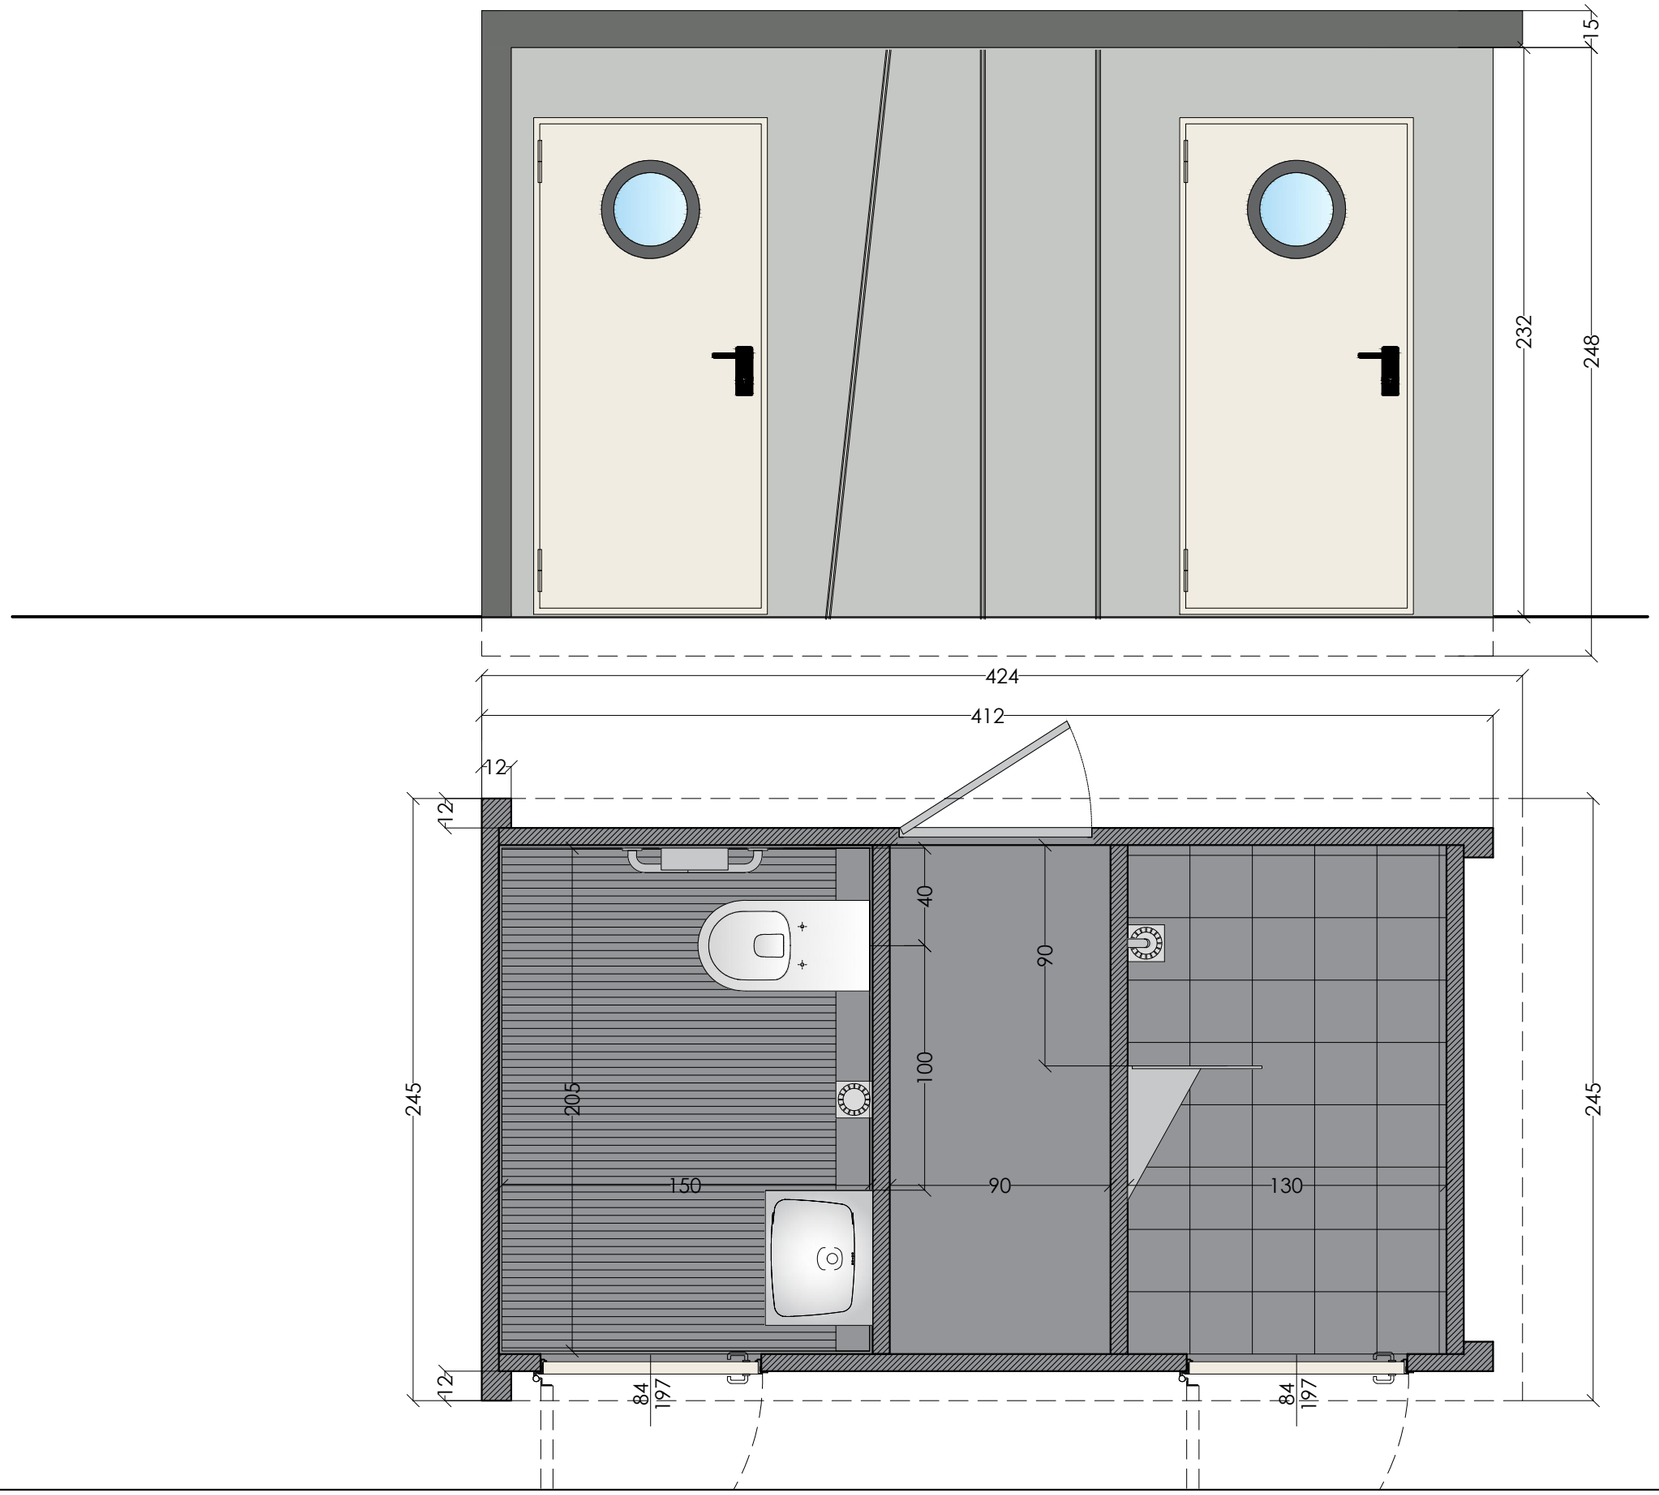
OGGETTO: PIANTA E PROSPETTO BAGNO ALLEGRO HD	tav. 1	scale 1:20	data: 07/11/2018	S2HD01-toilet HD