sano2
CLEVER PUBLIC TOILETS
a division of Prefabbricati Santerno S.r.l.

Toilette S4 CIRO normodotati(cod.S4AN01)

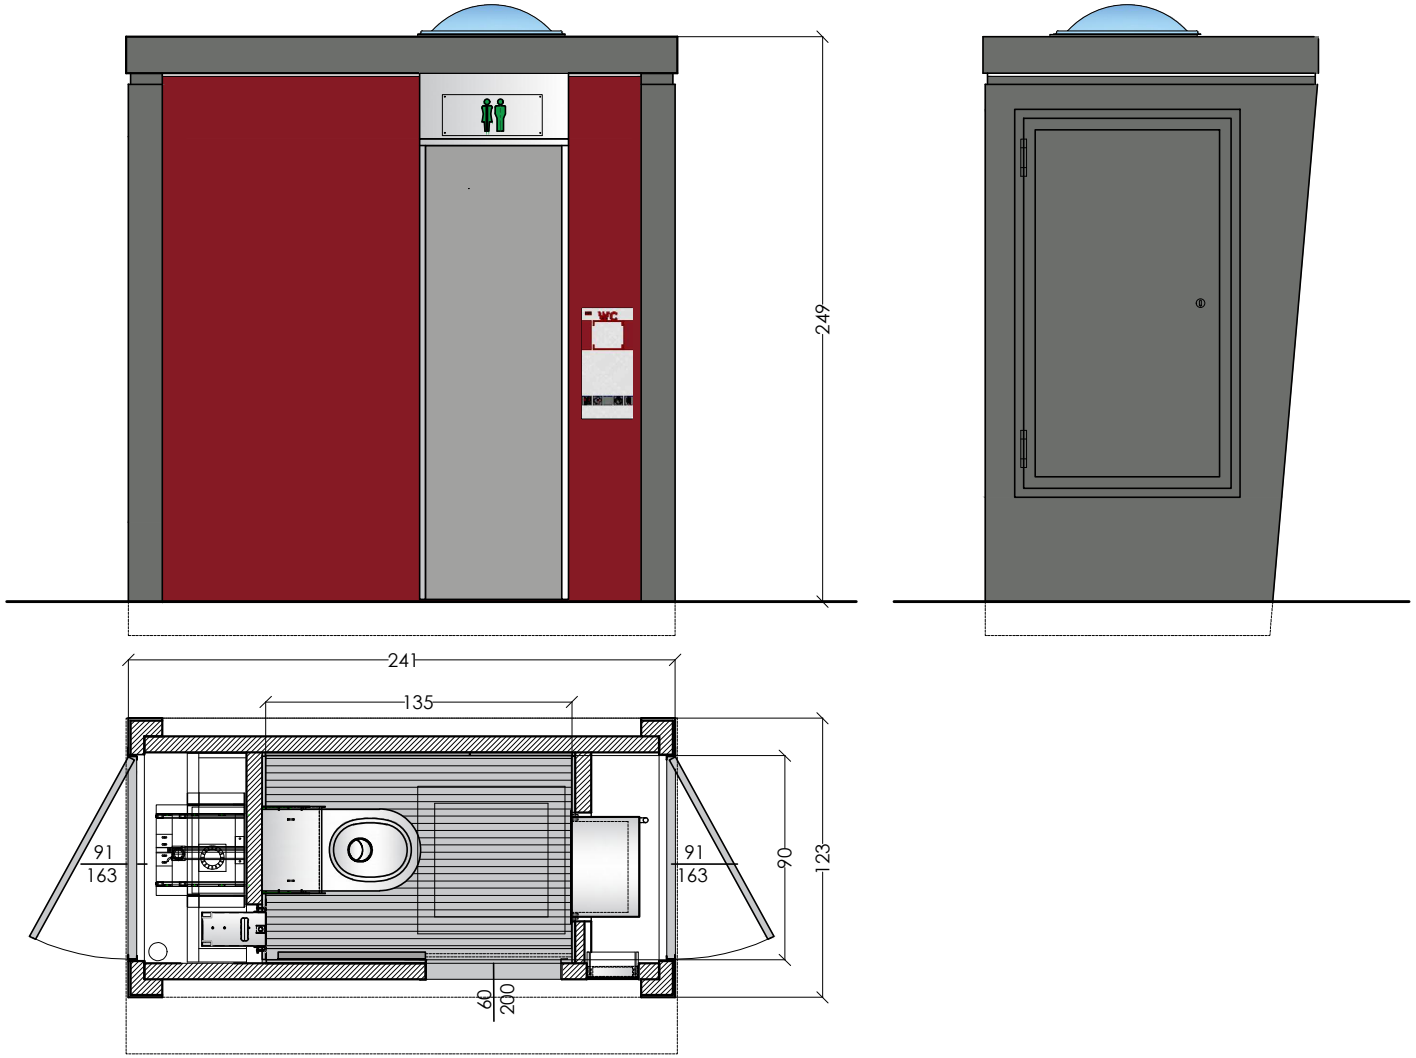

La Prefabbricati Santerno si riserva ai termini di legge la proprietà del presente documento con divieto di riprodurlo o comunicarlo a terzi senza la sua autorizzazione

Toilette S4 CIAO disabili (cod.S4AH02)

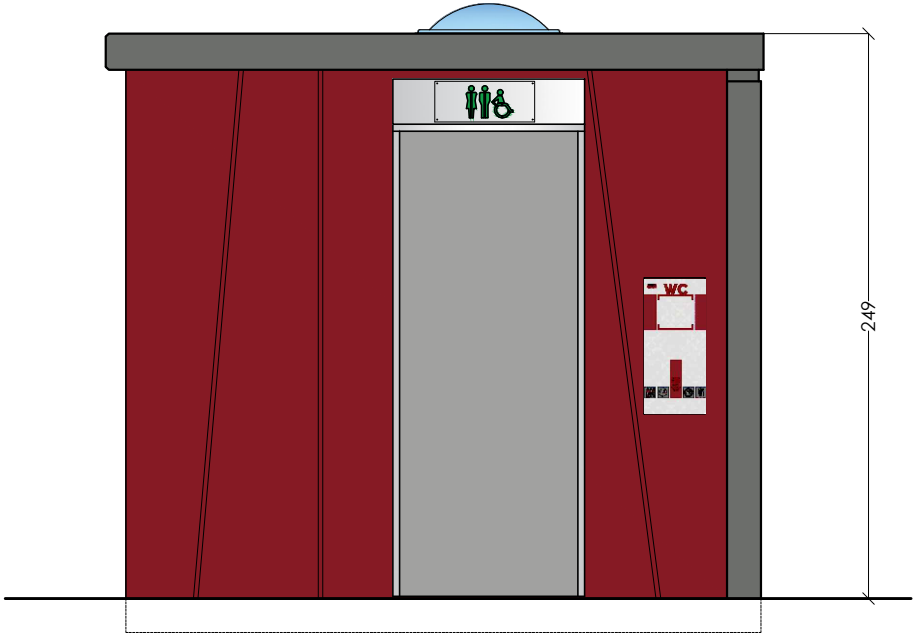

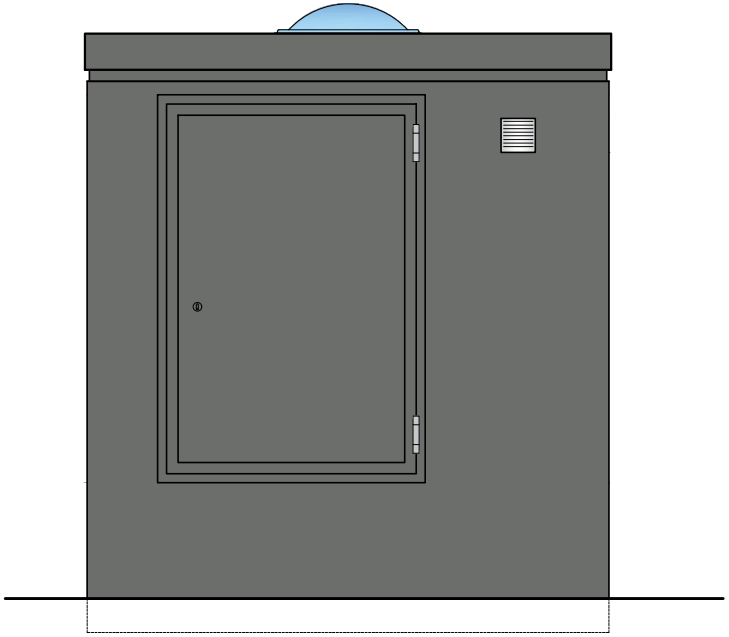

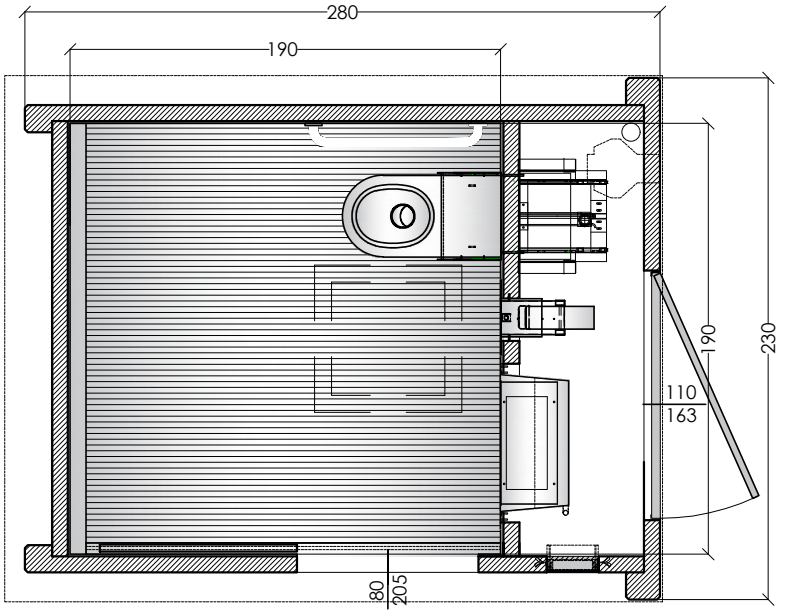

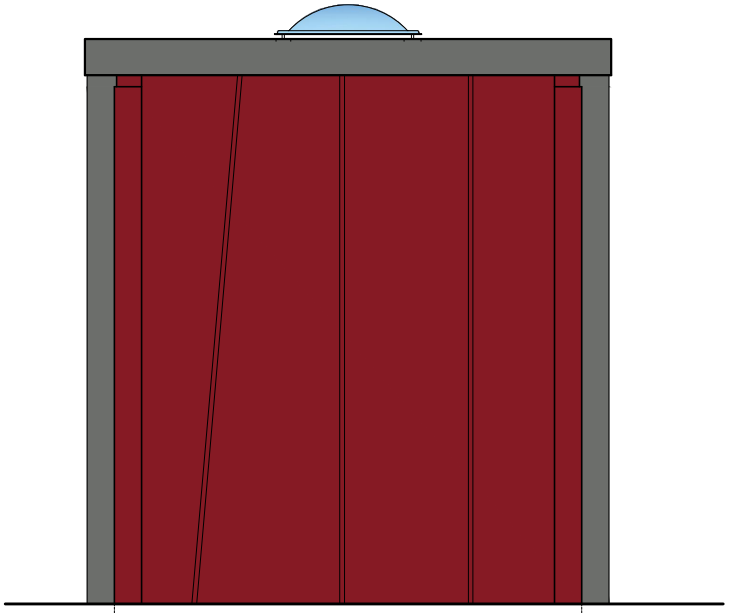

La Prefabbricati Santerno si riserva ai termini di legge la proprietà del presente documento con divieto di riprodurlo o comunicarlo a terzi senza la sua autorizzazione

Toilette S4 CIAO disabile + normodotato (cod.S4AHN02)

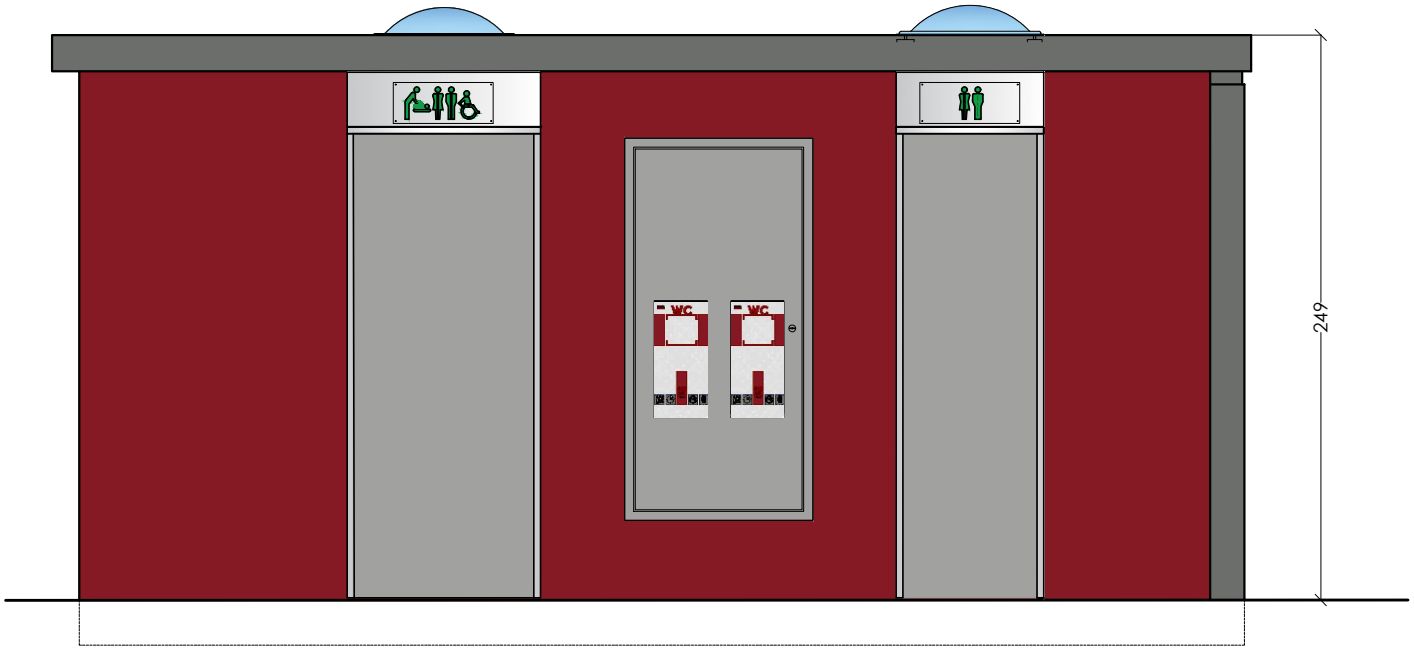

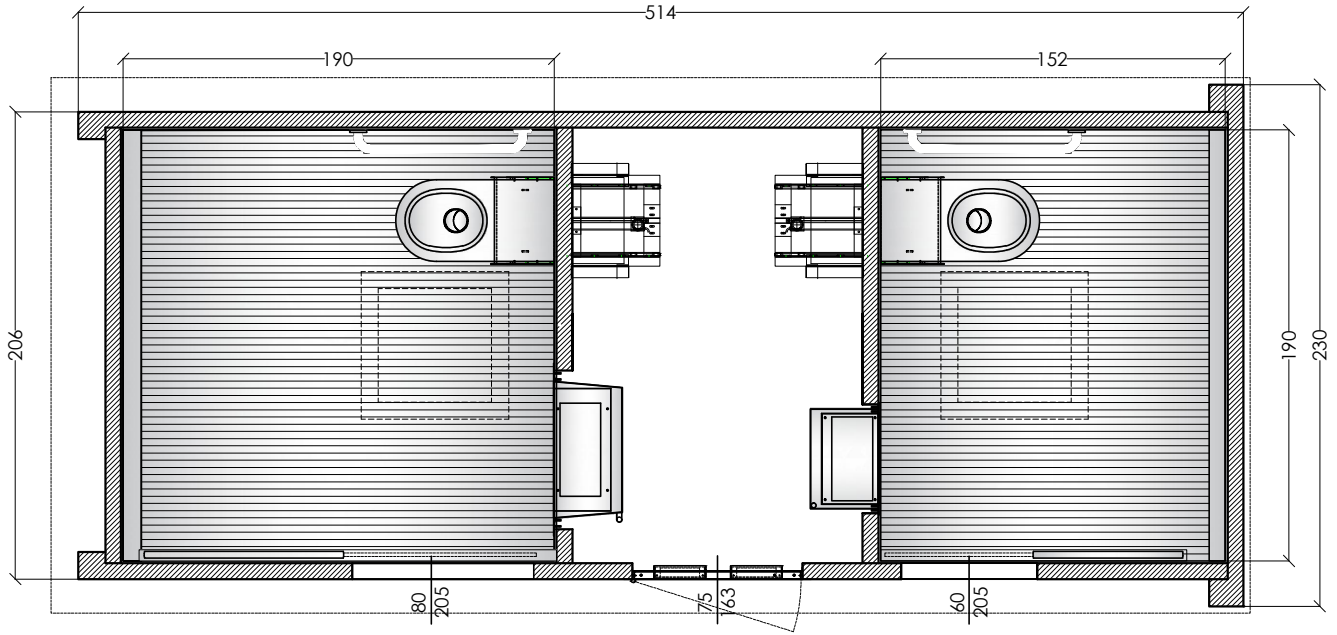

La Prefabbricati Santerno si riserva ai termini di legge la proprietà del presente documento con divieto di riprodurlo o comunicarlo a terzi senza la sua autorizzazione

Toilette TECH S4 disabile per interni (cod.S4AH01)

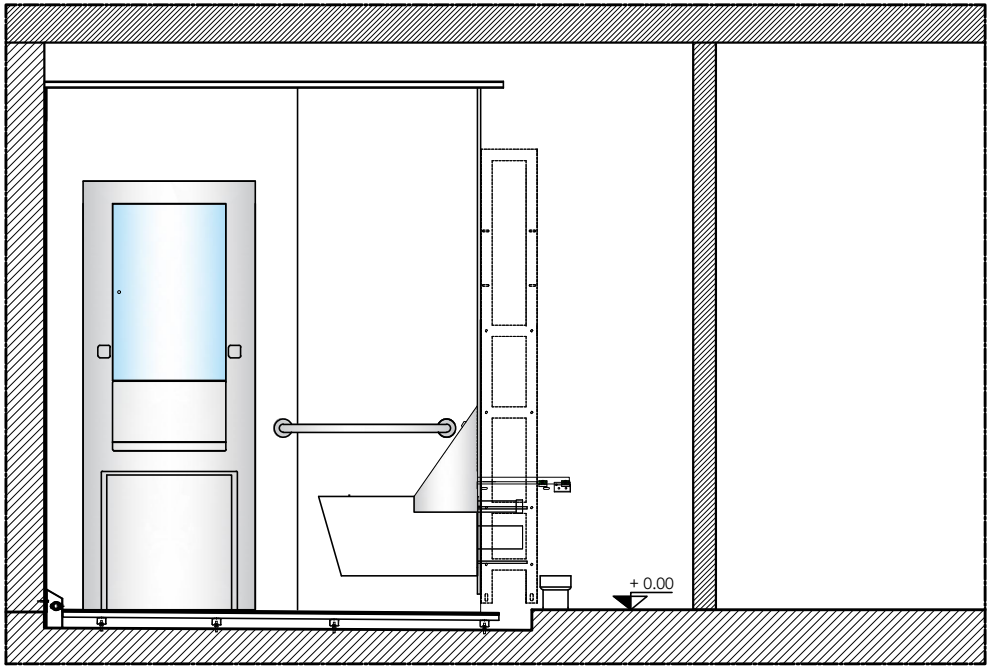

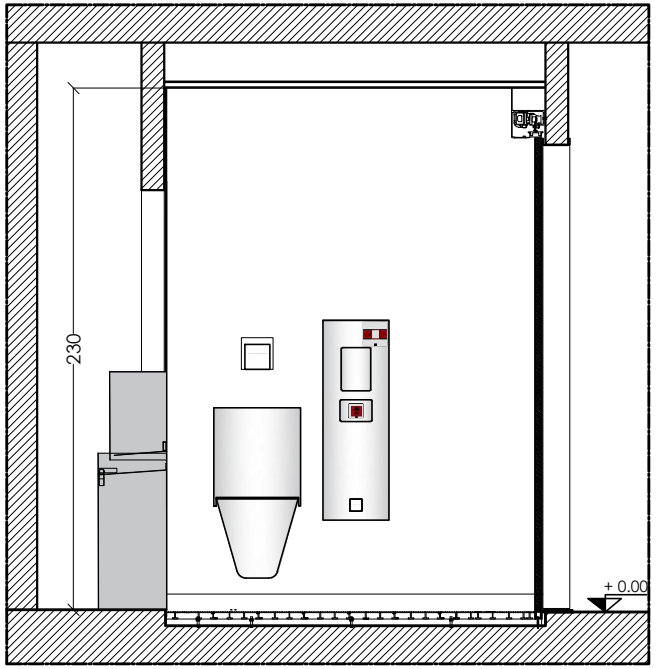

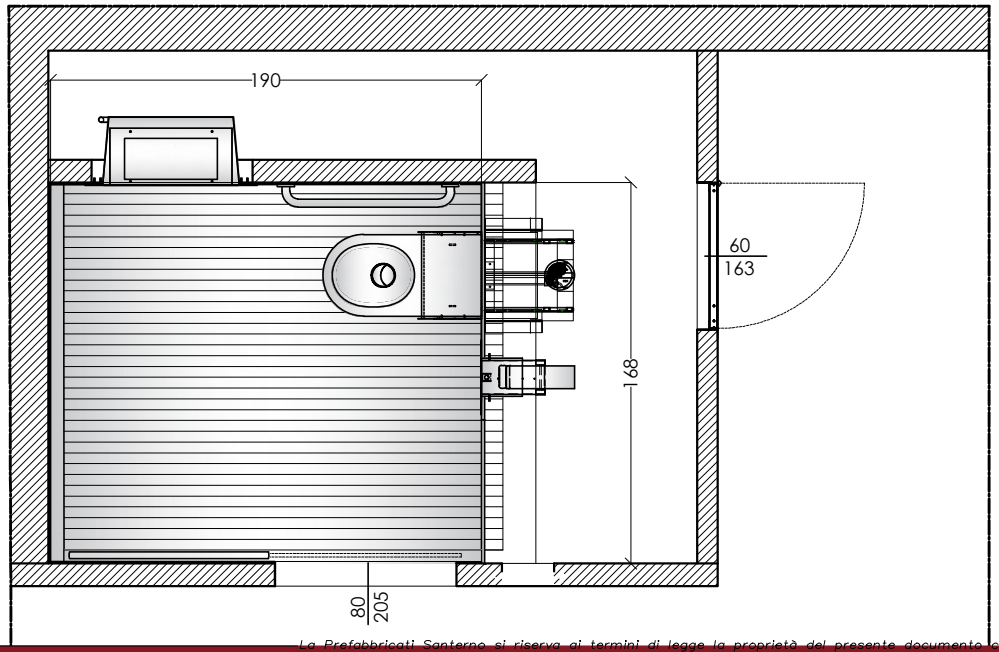

La Prefabbricati Santerno si riserva ai termini di legge la proprietà del presente documento con divieto di riprodurlo o comunicarlo a terzi senza la sua autorizzazione